














Plan de l'installation et des travaux envisagés

(art. R.181-13 4° & R.181-13 7° du code de l'environnement)

EDUM 4

-  Eolienne du projet EDUM
-  Plateforme de grutage
-  Réseau électrique Inter-Eolien (R.I.E)
(Figuré à titre indicatif)
-  Limite communale
-  Limite de voirie
-  Accès existant renforcé
(Voie ouverte à la circulation publique)
-  Accès créé et maintenu pour l'exploitation
-  Accès créé et démantelé en fin de chantier
-  Bois, Forêt
-  Haie

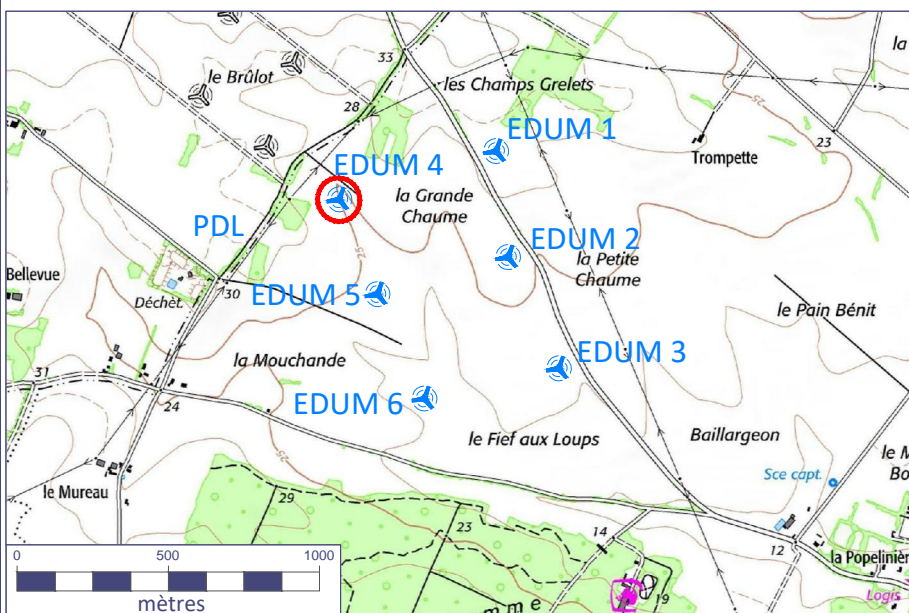

CENTRALE EOLIENNE DU MILLARD
1350, Avenue Albert Einstein
P.A.T. Bât 2
34000 MONTPELLIER


ARCHIDUAL
Architectes Associés
760, Route de Préaux
76160 Roncherolles / le Vivier



V O L - V

03/07/2017

PAGE
06

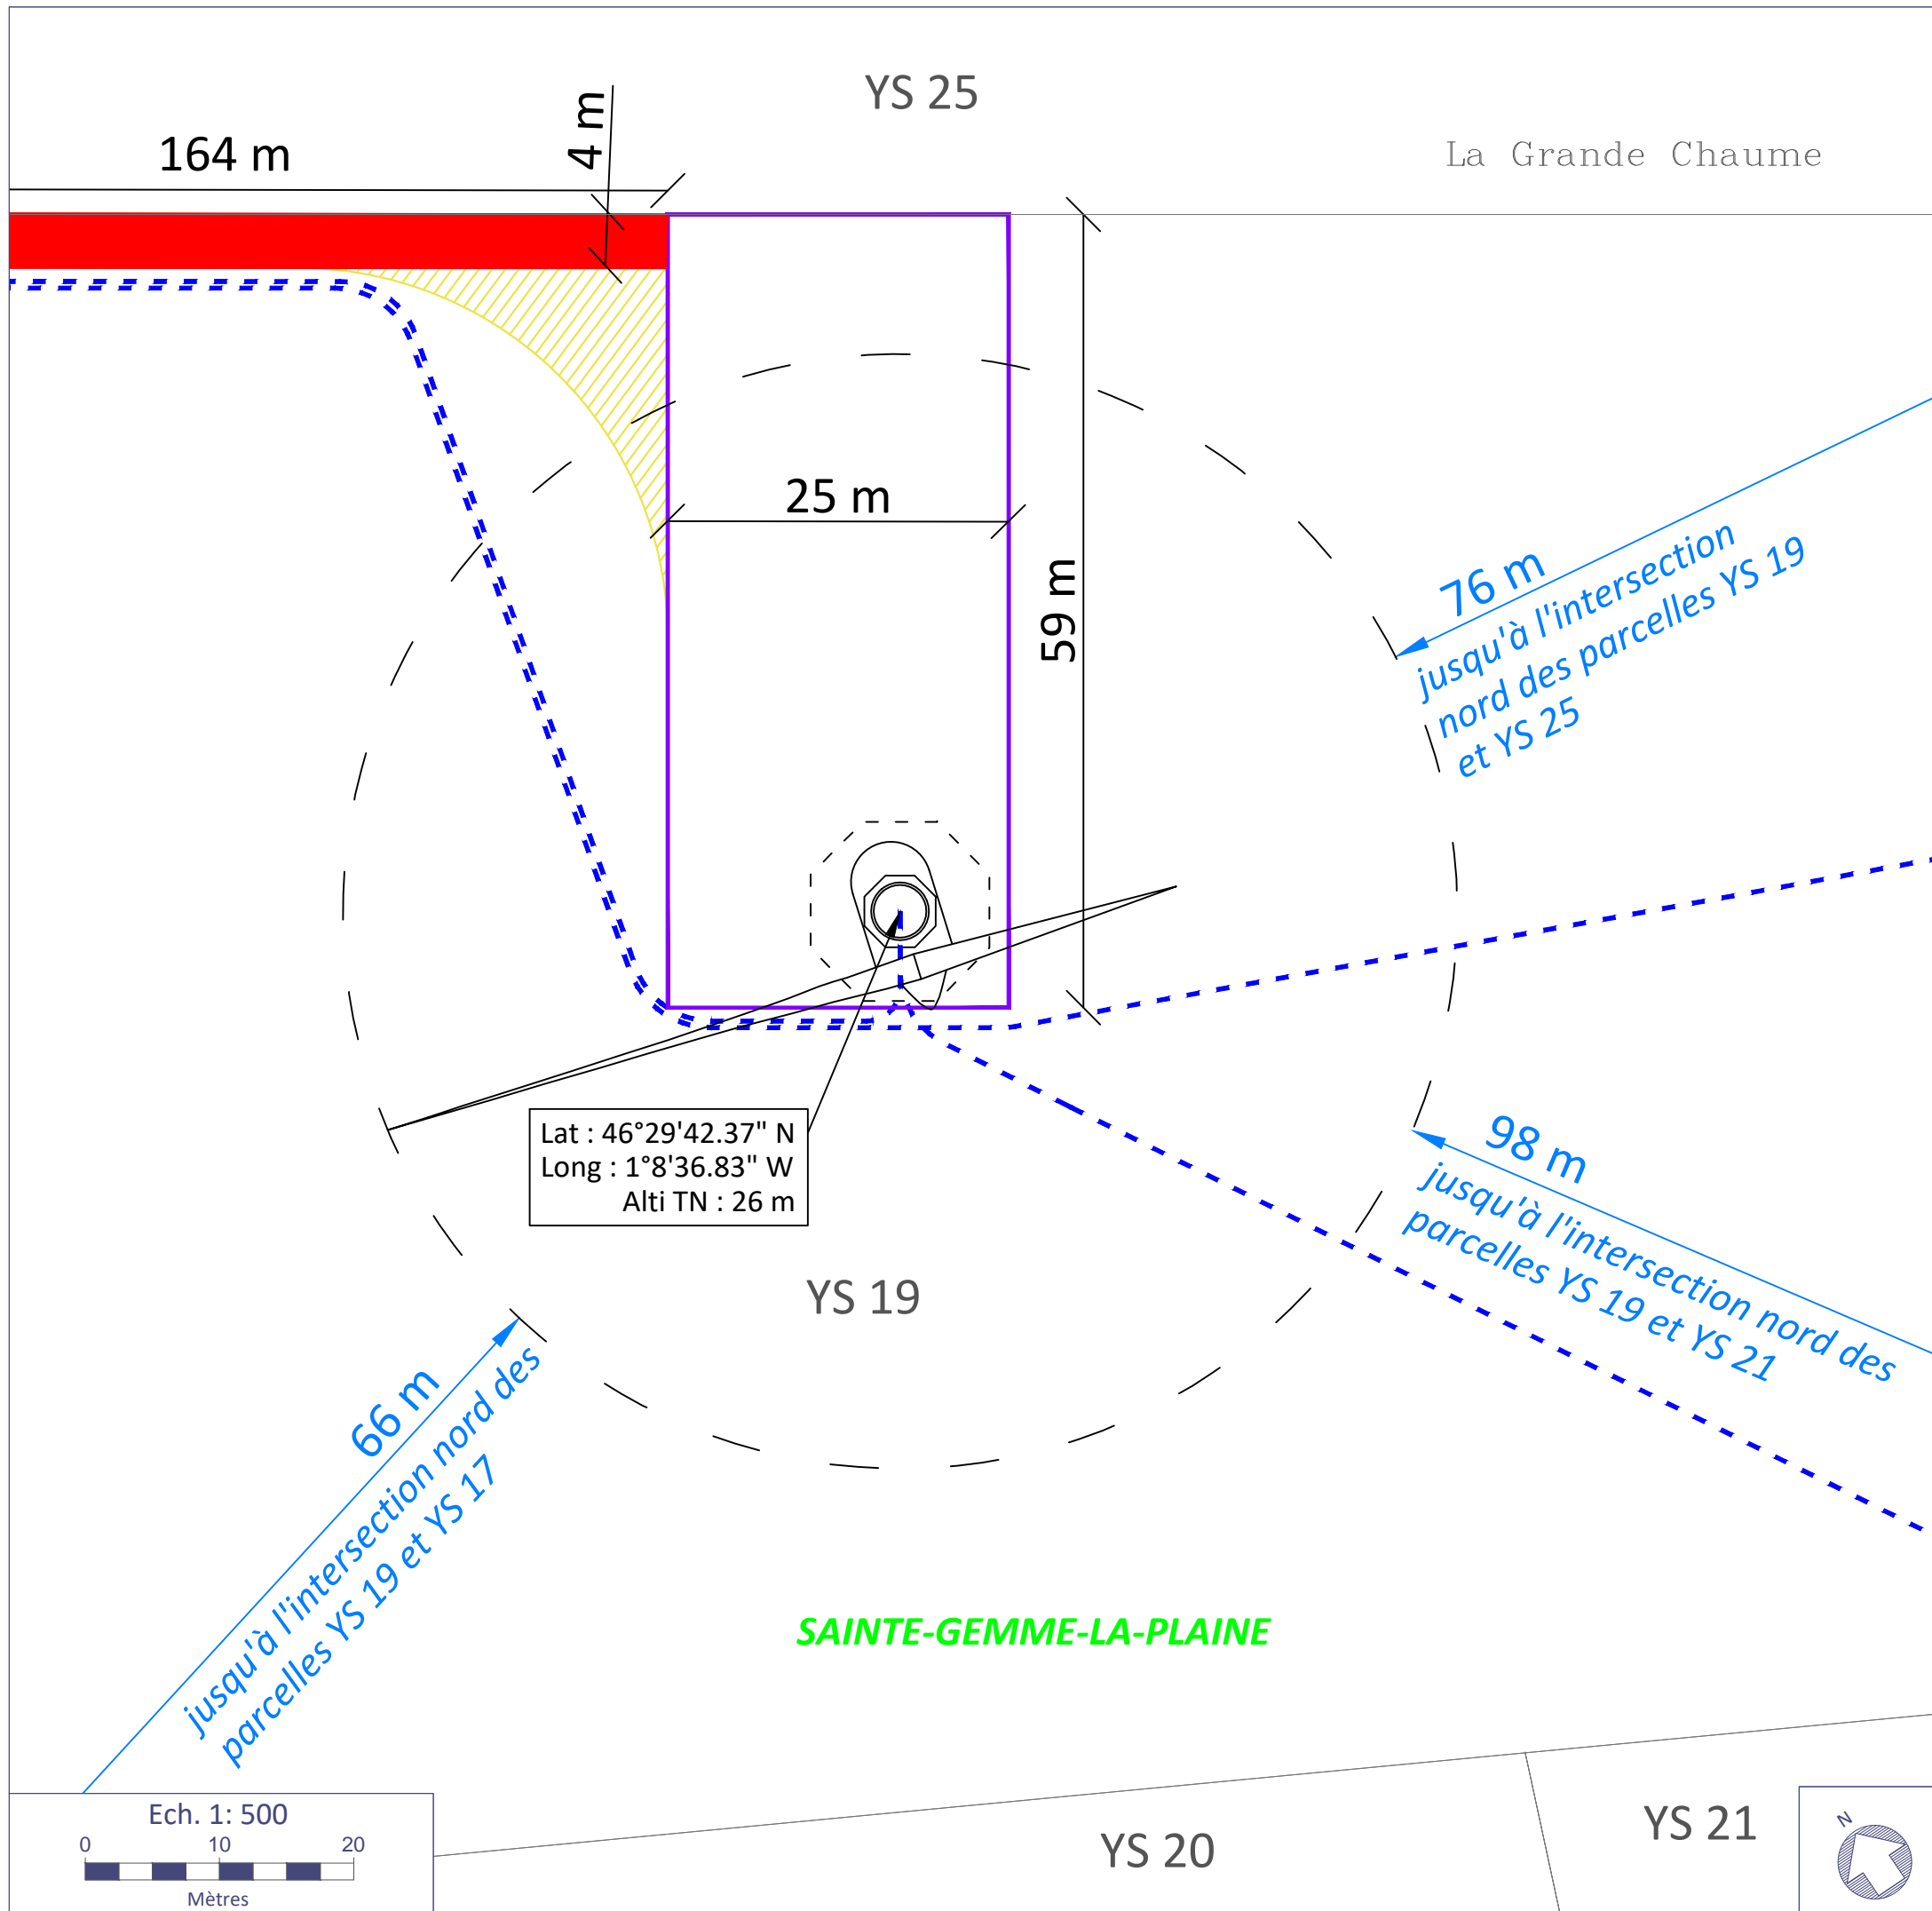

Lat : 46°29'42.37" N
Long : 1°8'36.83" W
Alti TN : 26 m

