




Plan de l'installation et des travaux envisagés

(art. R.181-13 4° & R.181-13 7° du code de l'environnement)

Poste de livraison (P.D.L)

- Poste de Livraison (PDL)
- Plateforme de grutage
- Réseau électrique Inter-Eolien (R.I.E)
(Figuré à titre indicatif)
- Limite communale
- Limite de voirie
- Accès existant renforcé
(Voie ouverte à la circulation publique)
- Accès créé et maintenu pour l'exploitation
- Accès créé et démantelé en fin de chantier
- Bois, Forêt
- Haie

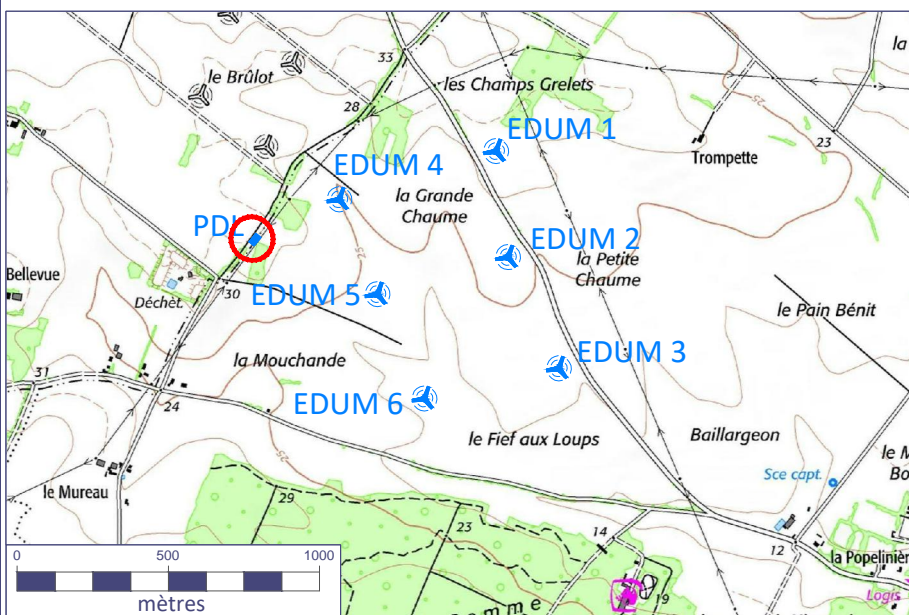


CENTRALE EOLIENNE DU MILLARD
1350, Avenue Albert Einstein
P.A.T. Bât 2
34000 MONTPELLIER

ARCHIDUAL
Architectes Associés
760, Route de Préaux
76160 Roncherolles / le Vivier

VOL - V

03/07/2017

PAGE
09

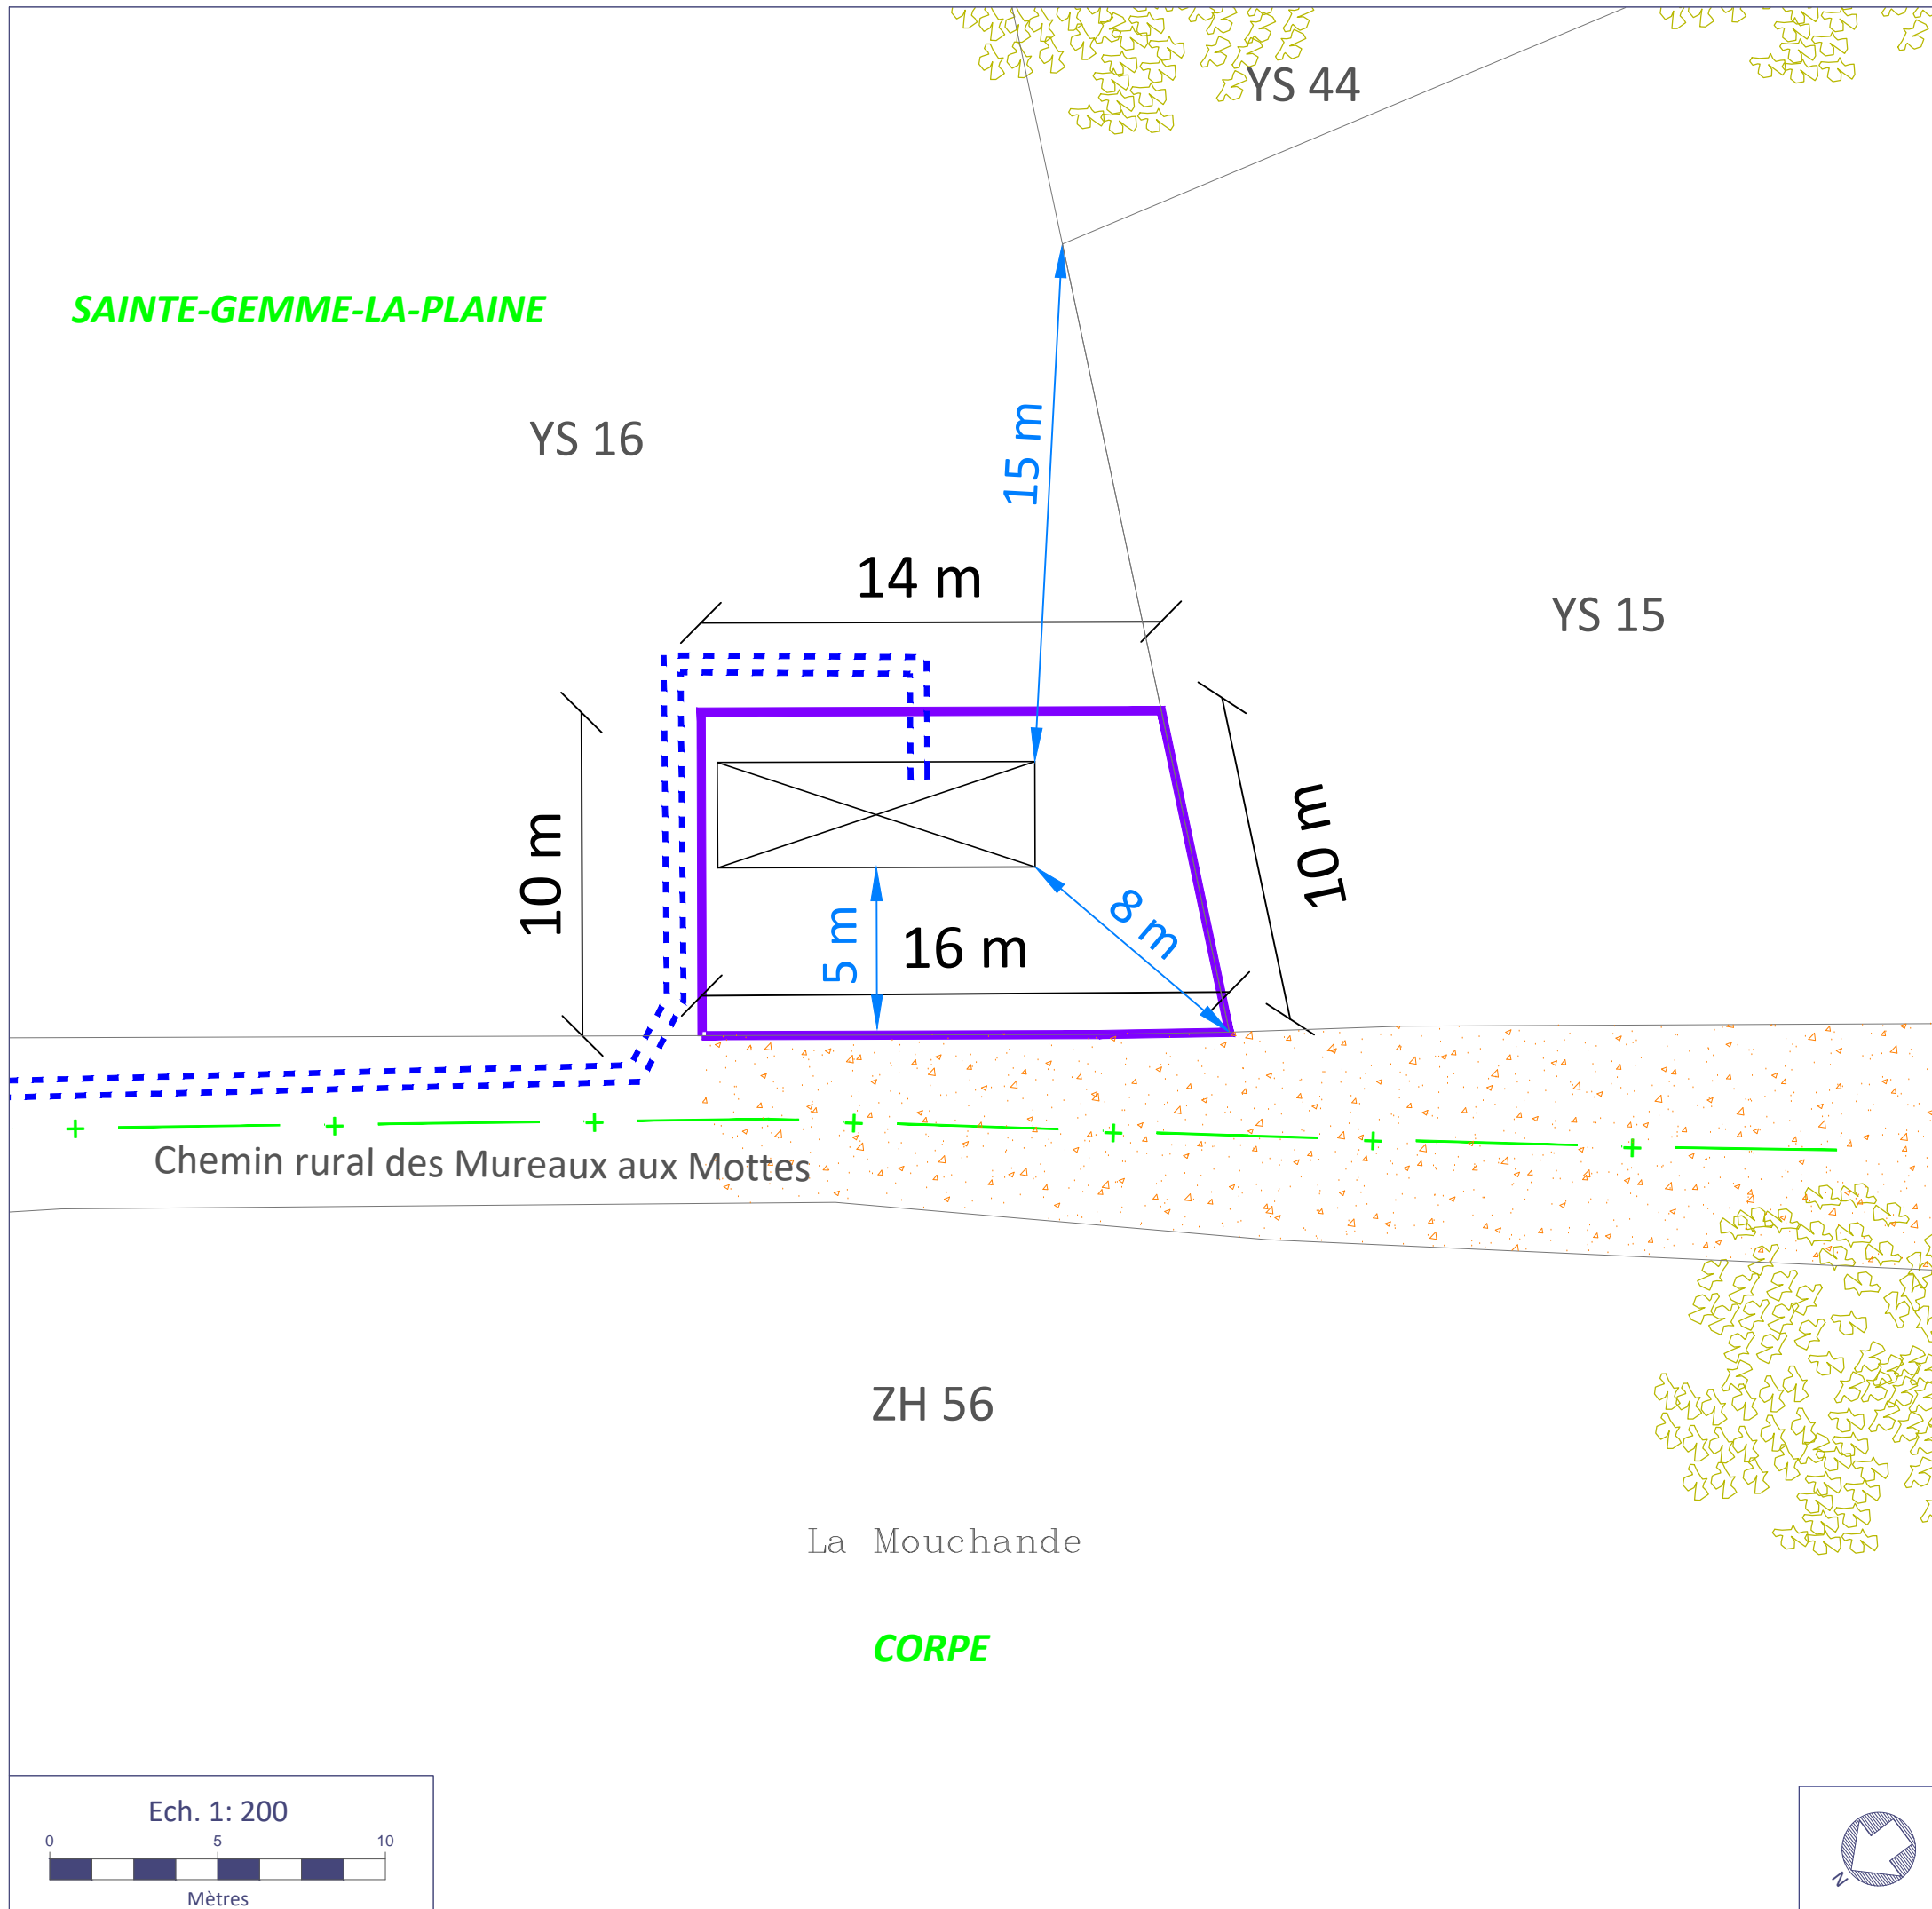

Ech. 1: 200

Mètres

