




Plan de l'installation et des travaux envisagés

(art. R.181-13 4° & R.181-13 7° du code de l'environnement)

EMAR 1 à EMAR 8 -Plan des façades

Echelle : 1/400

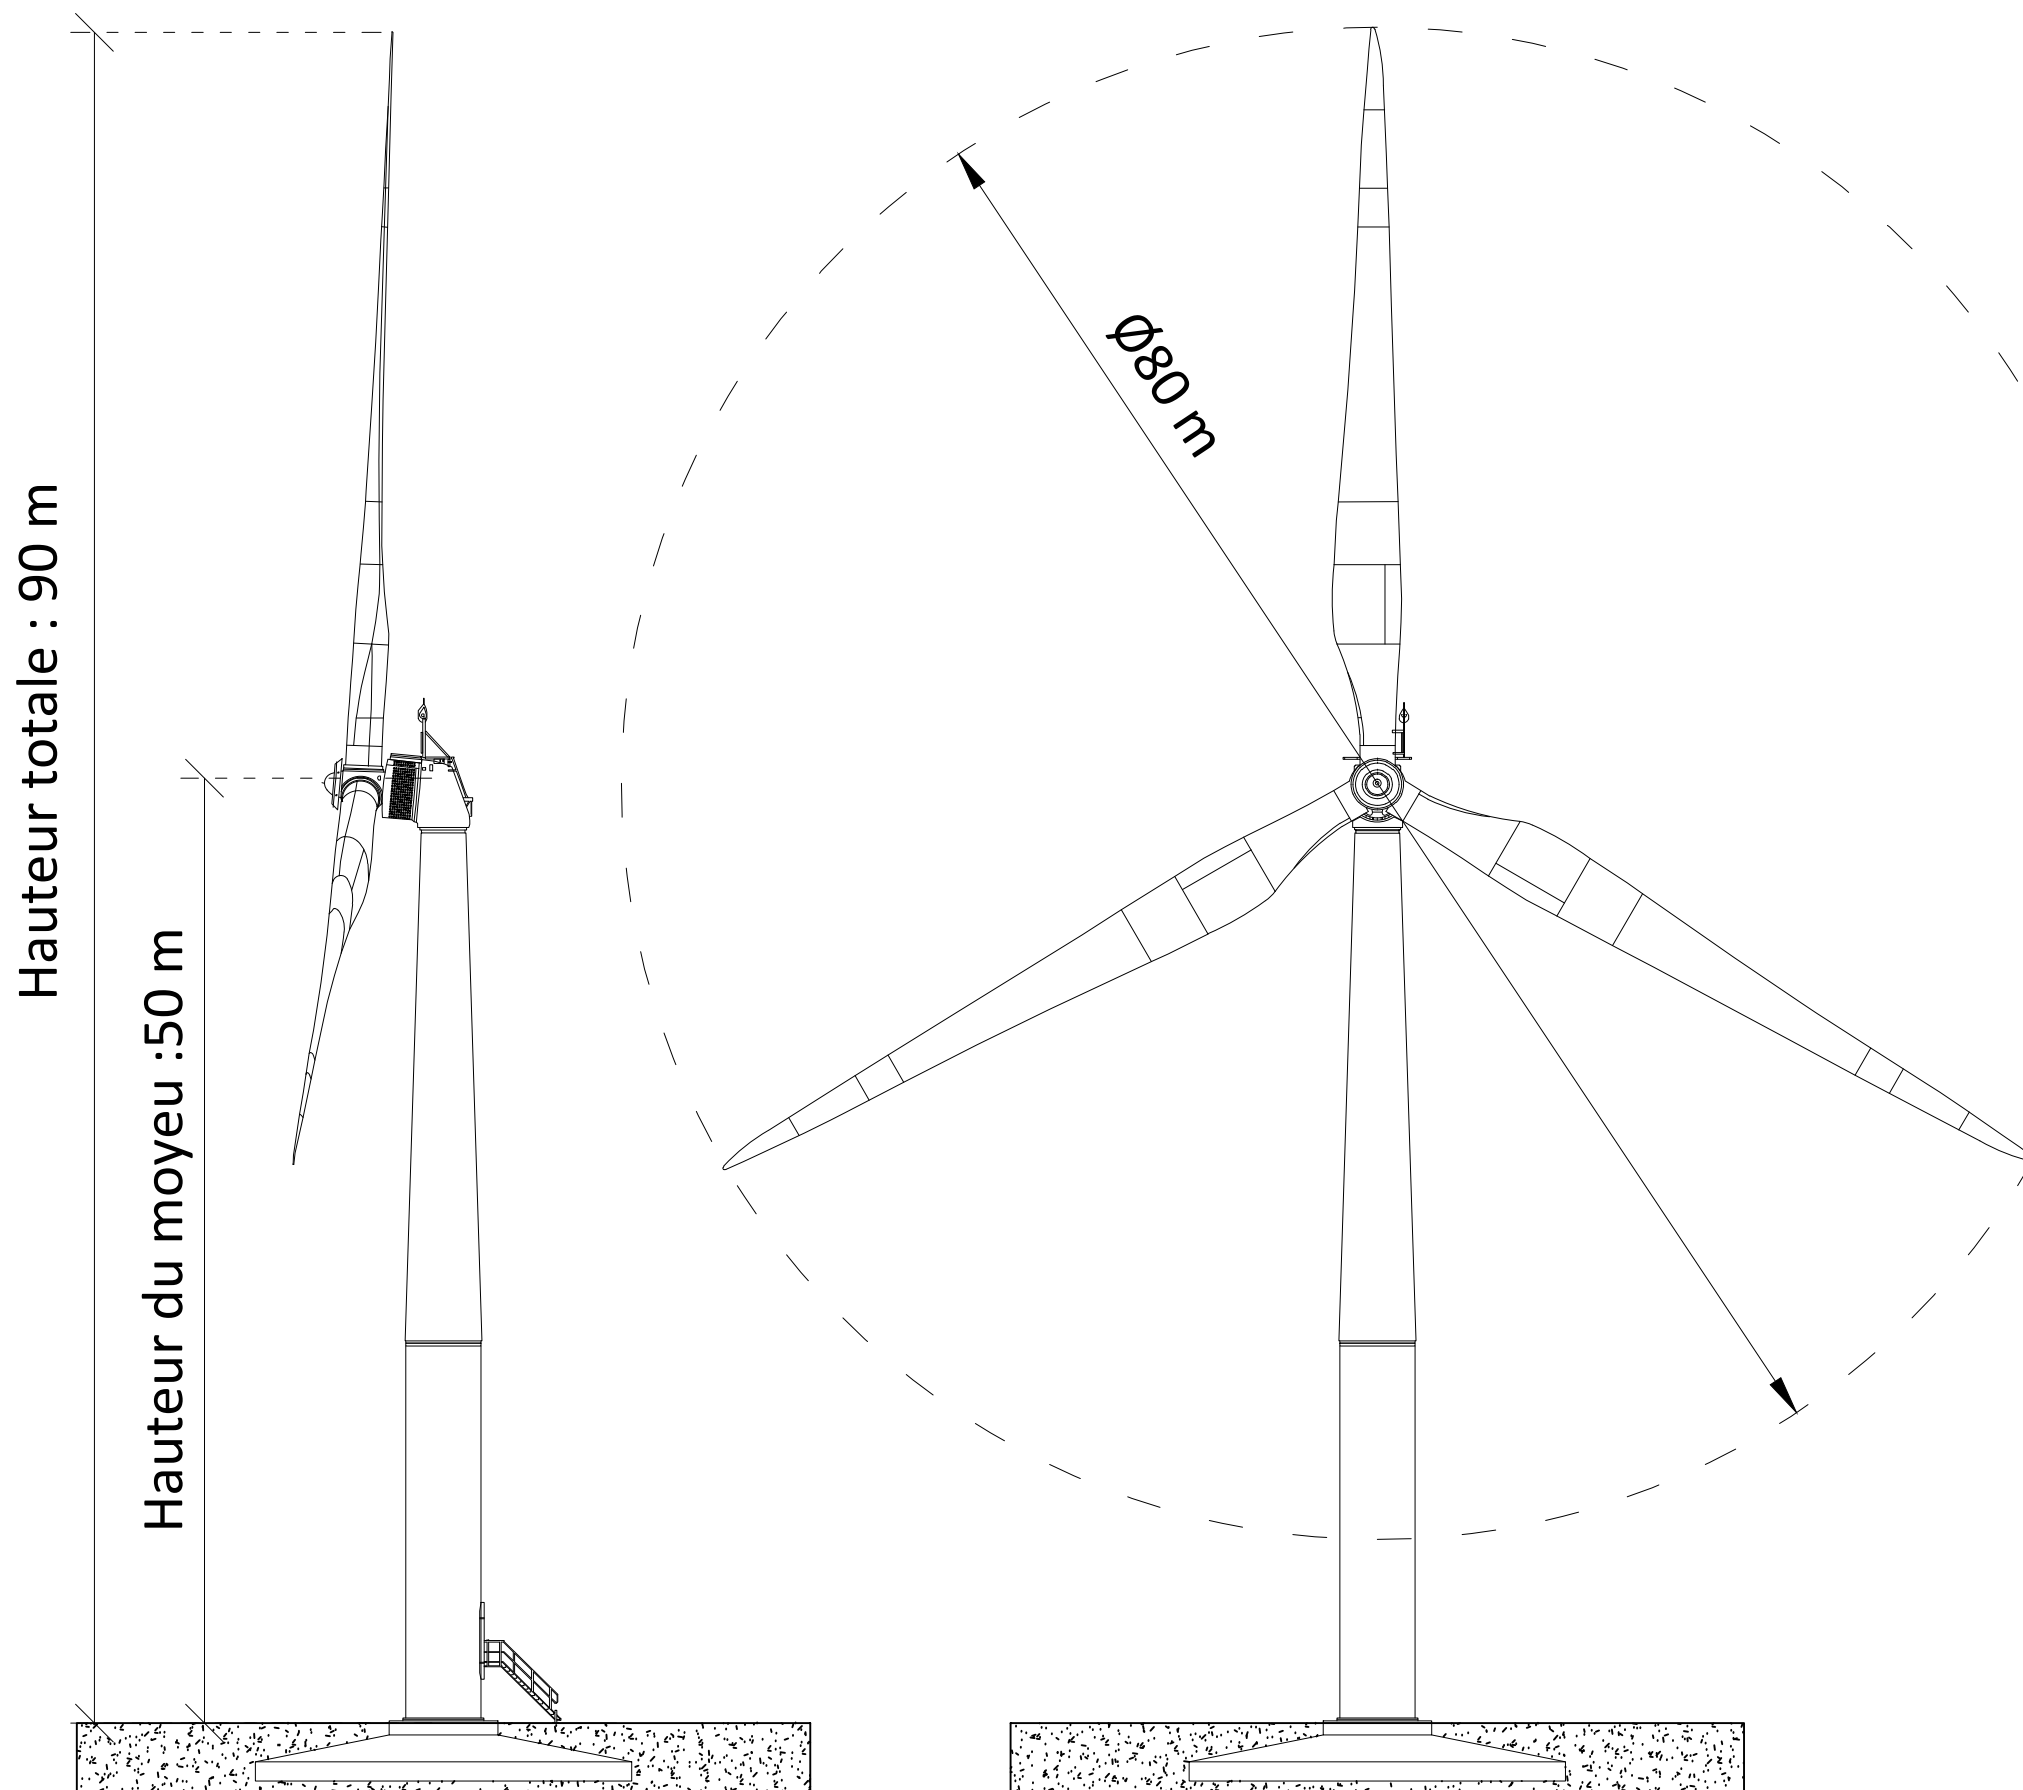

CENTRALE EOLIENNE DES MARZIERES
1350, Avenue Albert Einstein
P.A.T. Bât 2
34000 MONTPELLIER

V O L - V

12/07/2017

PAGE
13