


## Plan de l'installation et des travaux envisagés

(art. R.181-13 4° & R.181-13 7° du code de l'environnement)

### Poste de livraison (P.D.L): Plan des façades


#### FACE AVANT

Orientation Ouest

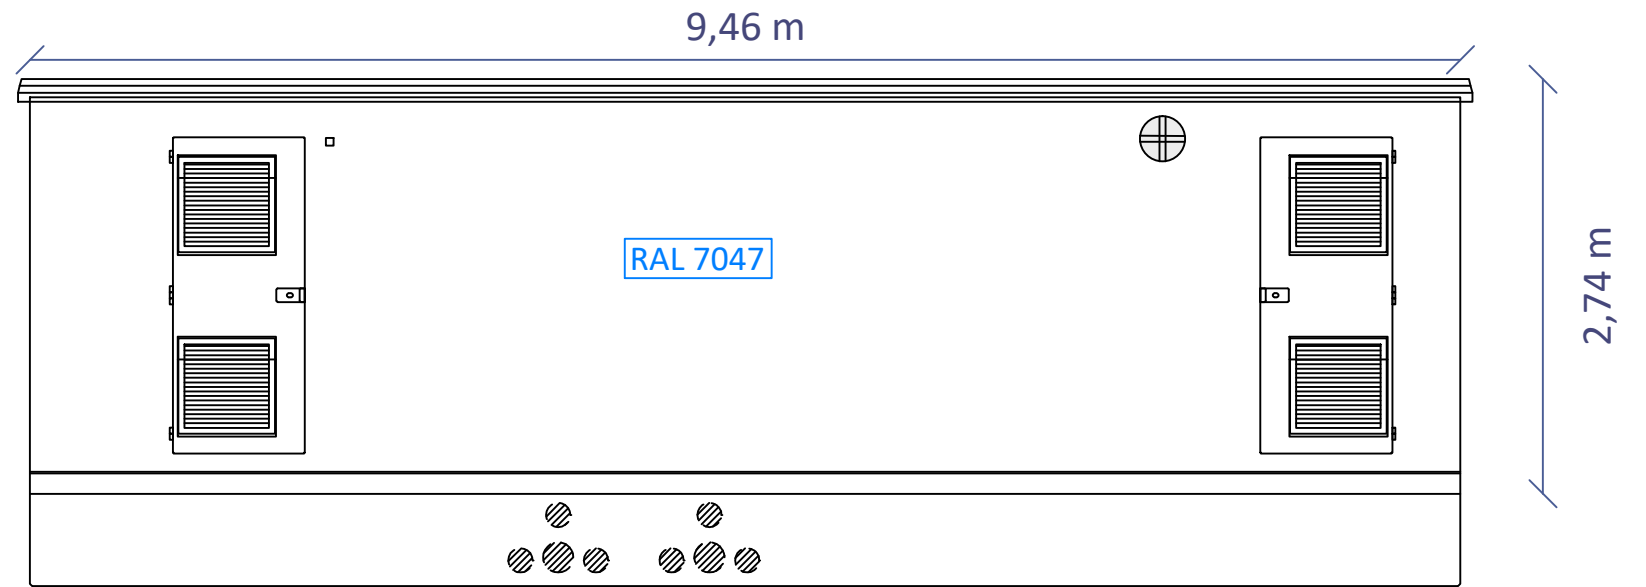


#### FACE ARRIERE

PDL : Orientation Est

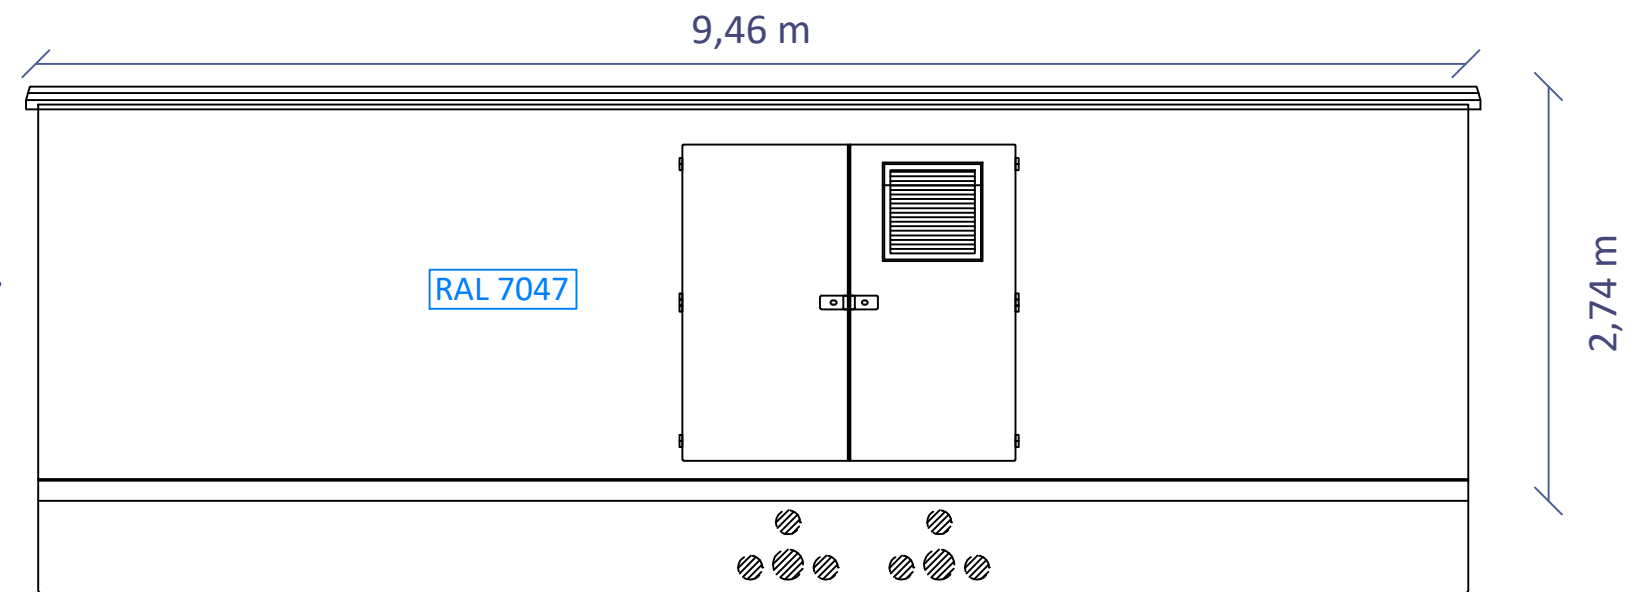

#### FACE DROITE

PDL: Orientation Nord

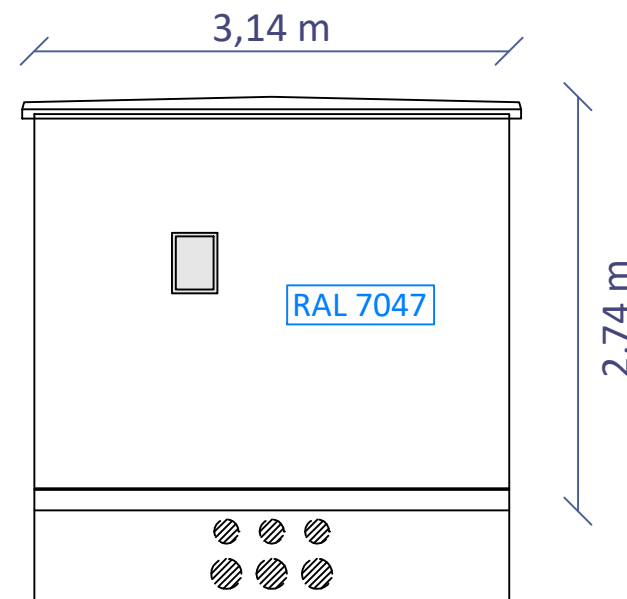

#### FACE GAUCHE

PDL : Sud

