






Tableau d'assemblage - Approbation

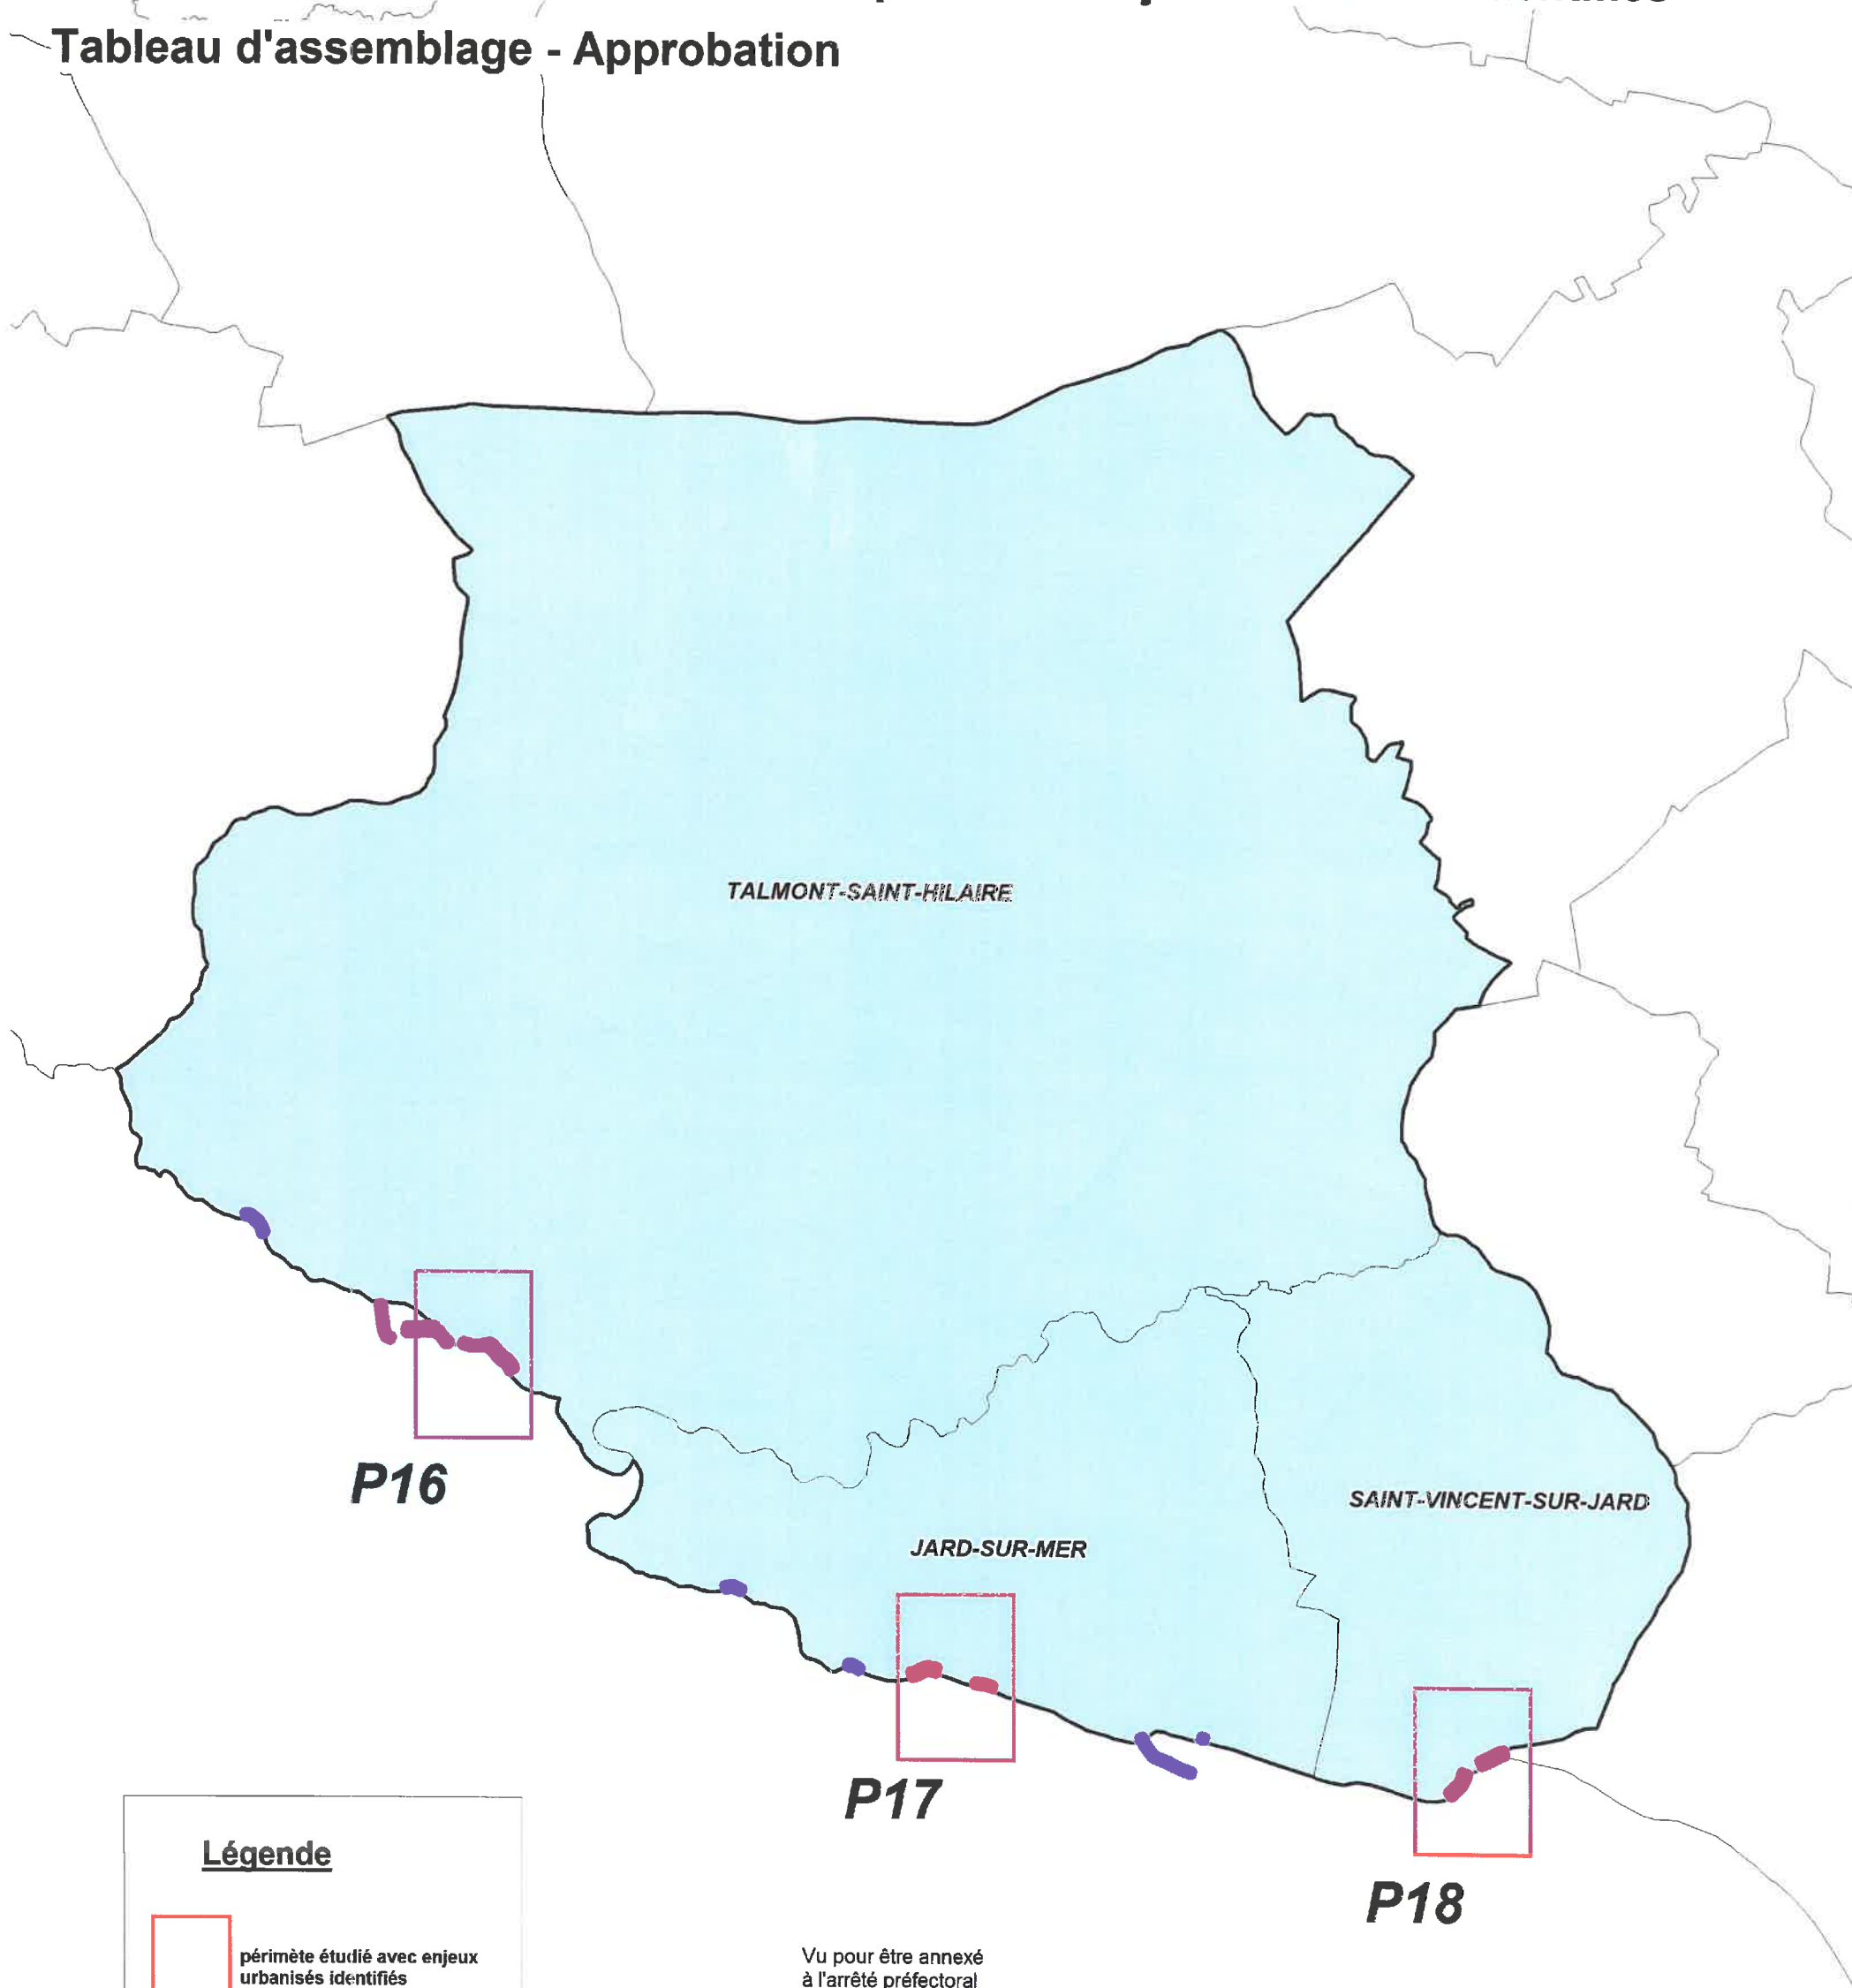


Légende

-  périmètre étudié avec enjeux urbanisés identifiés (de P16 à P18)
-  Zones de chocs mécaniques

Vu pour être annexé à l'arrêté préfectoral n°16-DDTM85-83 du 30 mars 2016

Fait à La Roche-Sur-Yon le 30 mars 2016

Le Préfet




Jean-Benoît ALBERTINI



PPRL DU TALMONDAIS
Commune de TALMONT-SAINT-HILAIRE


Planche 16

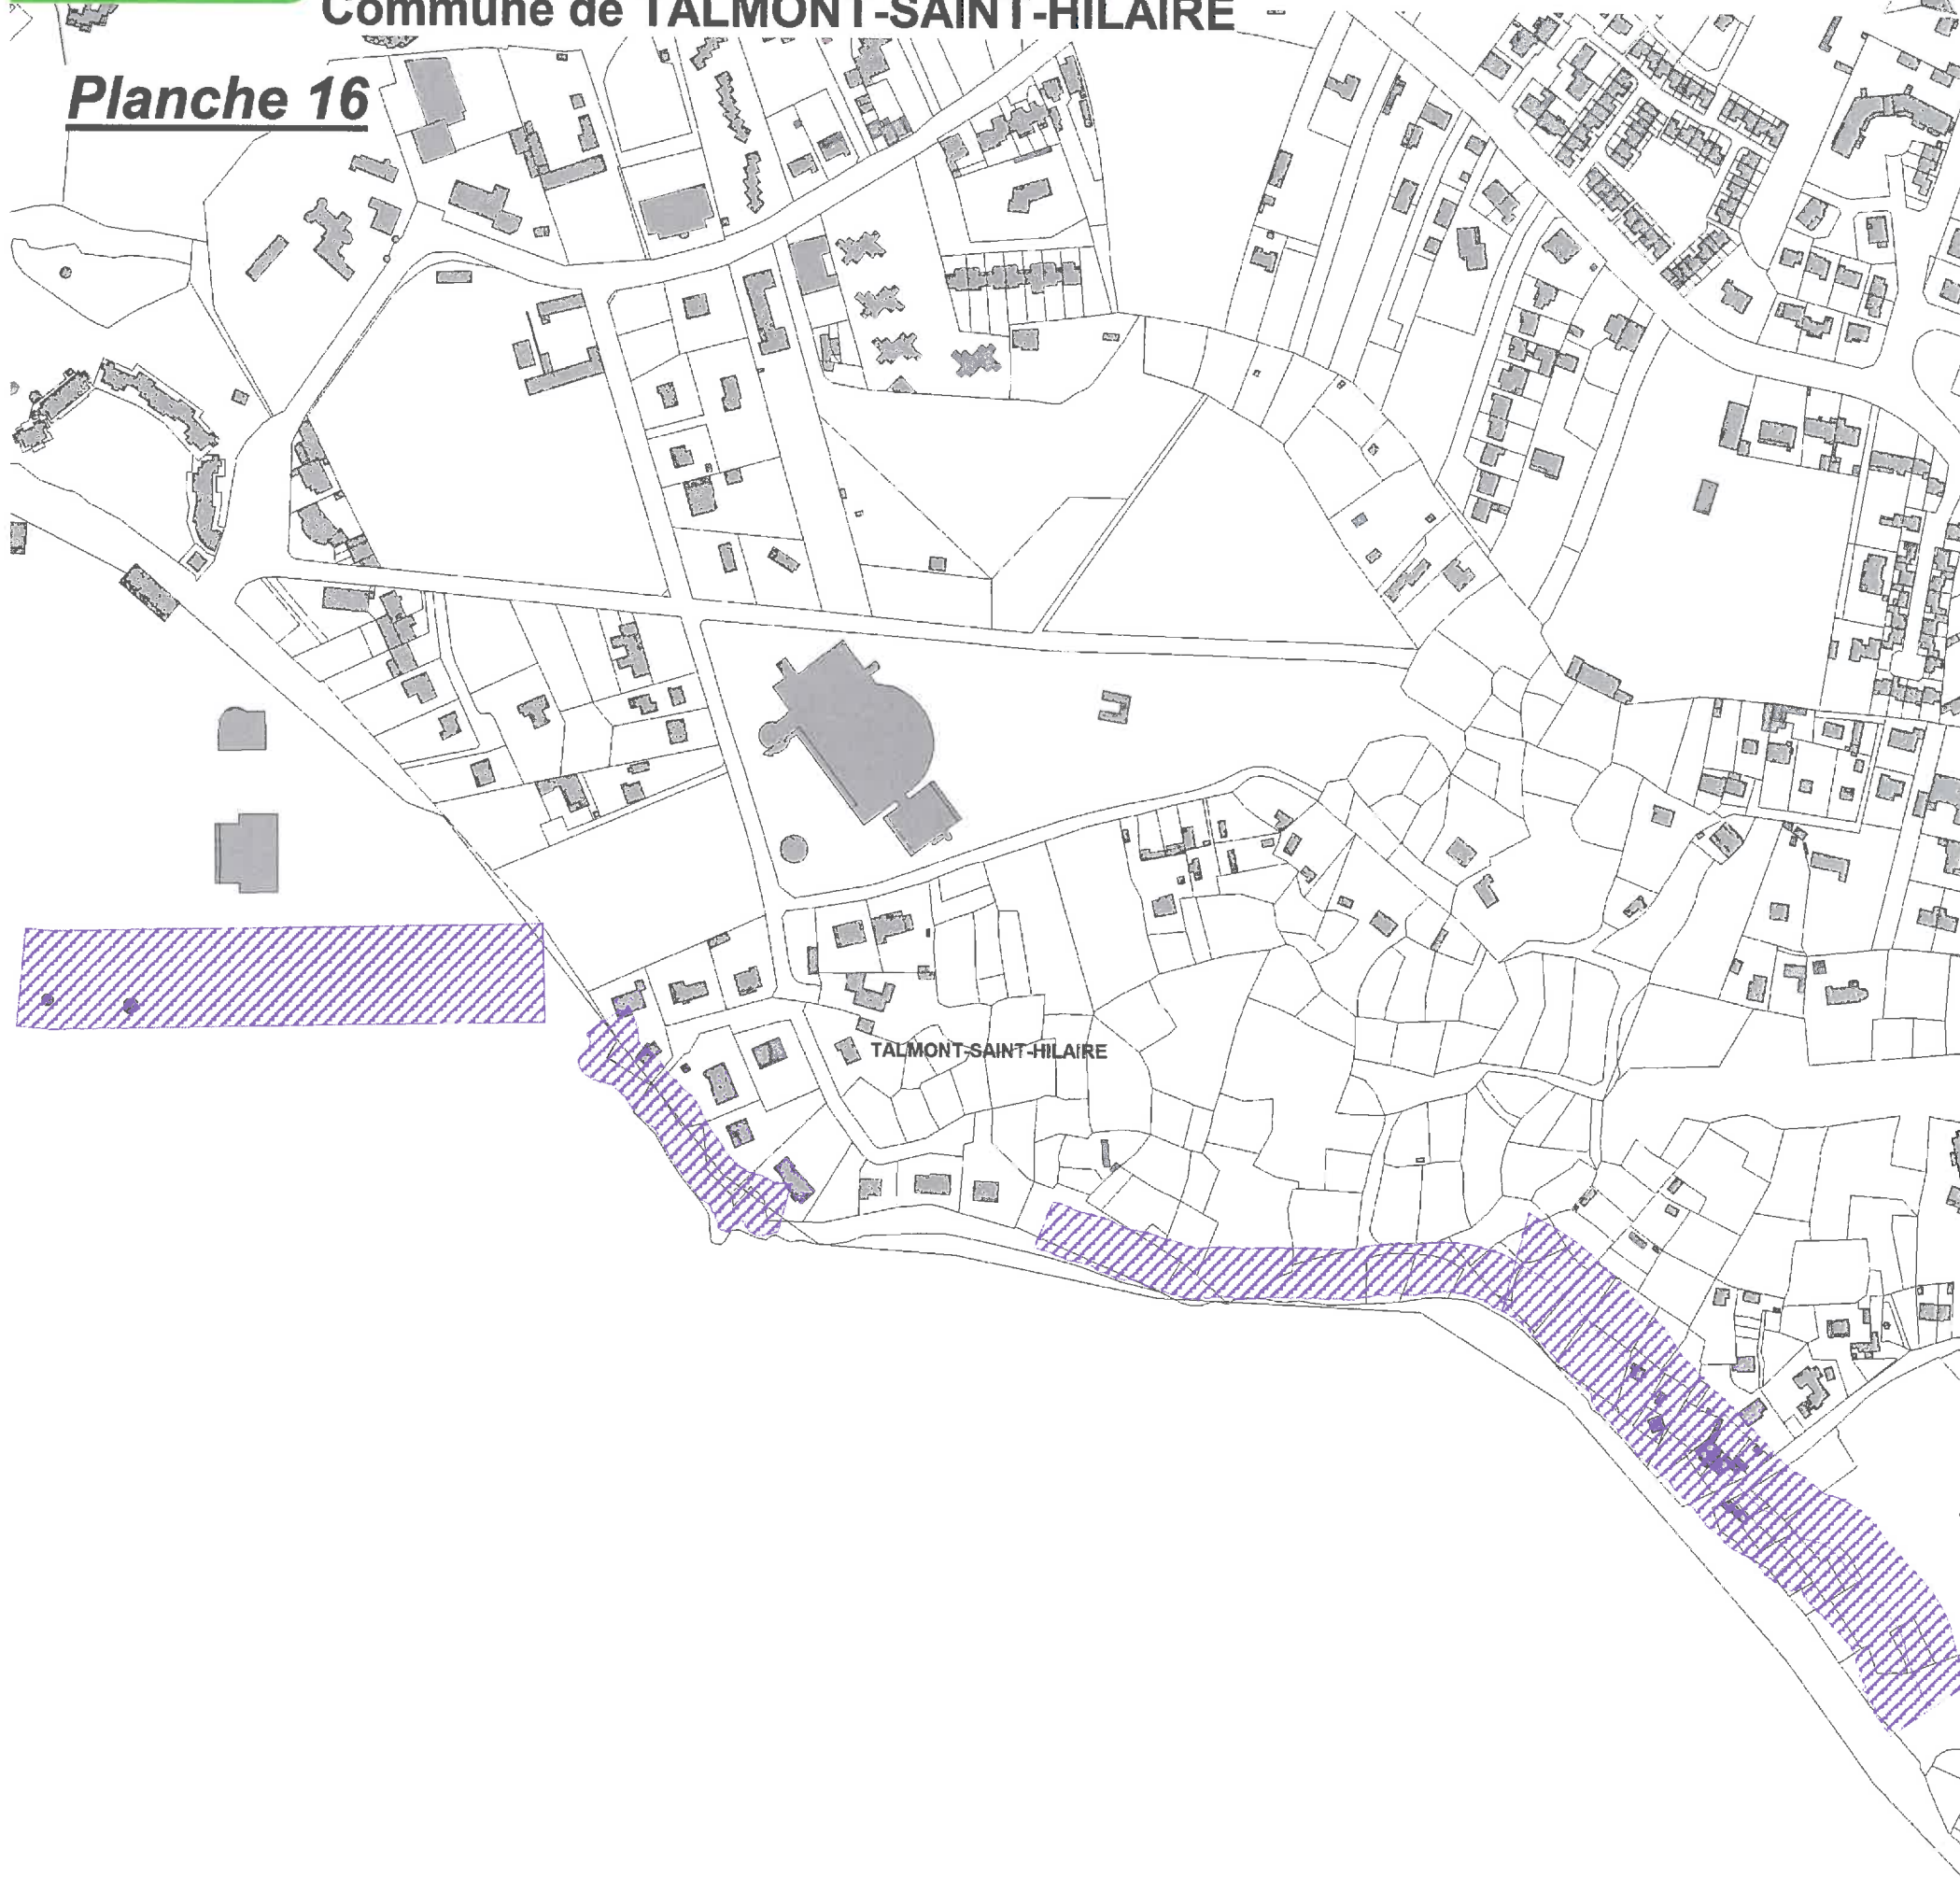

Vu pour être annexé
à l'arrêté préfectoral
n°16-DDTM85-83
du 30 mars 2016


Fait à La Roche-Sur-Yon
le 30 mars 2016

Le Préfet

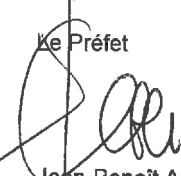

Jean-Benoît ALBERTINI


 **chocs mécaniques**

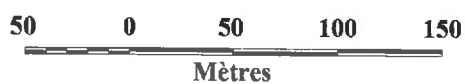


PRÉFET
DE LA VENDÉE

Direction départementale des Territoires
et de la Mer de la Vendée

Planche 17

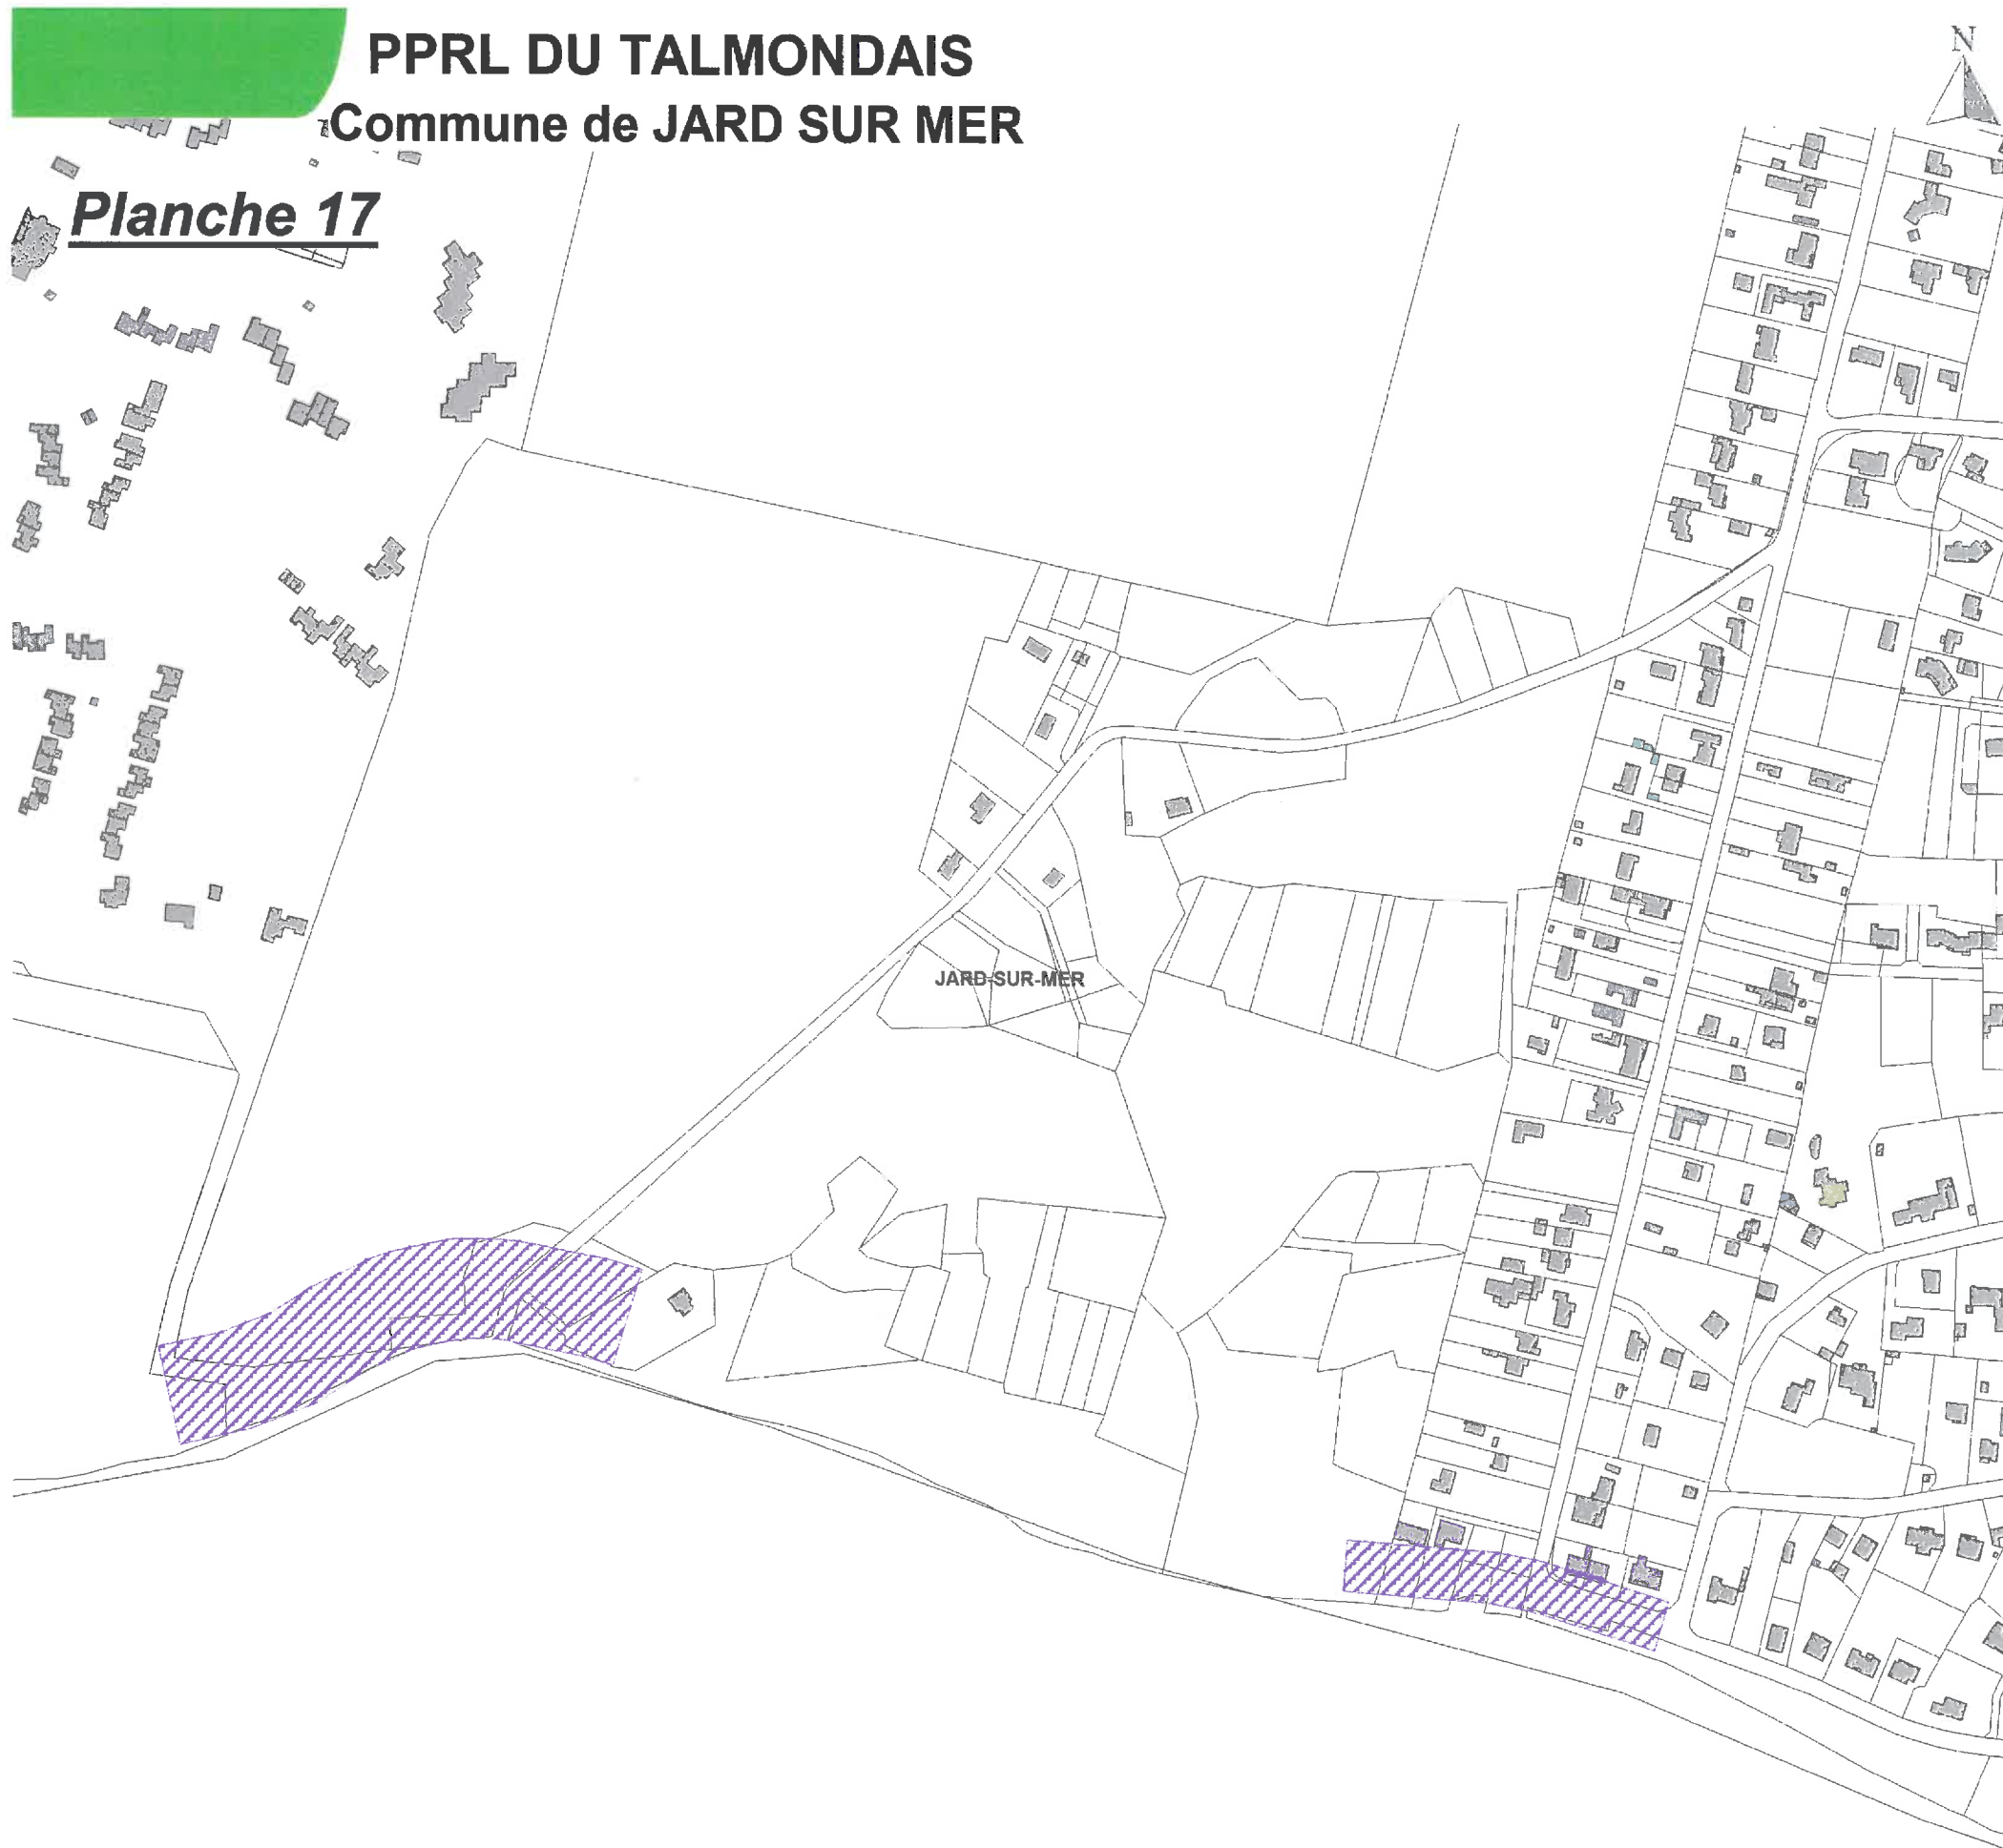

chocs mécaniques

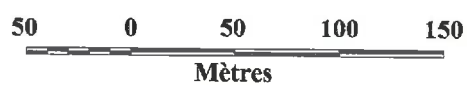

Vu pour être annexé
à l'arrêté préfectoral
n°16-DDTM85-83
du 30 mars 2016

Fait à La Roche-Sur-Yon
le 30 mars 2016

Le Préfet


Jean-Benoît ALBERTINI




PRÉFET
DE LA VENDÉE

Direction départementale des Territoires
et de la Mer de la Vendée

PPRL DU TALMONDAIS

Commune de SAINT-VINCENT-SUR-JARD

Planche 18

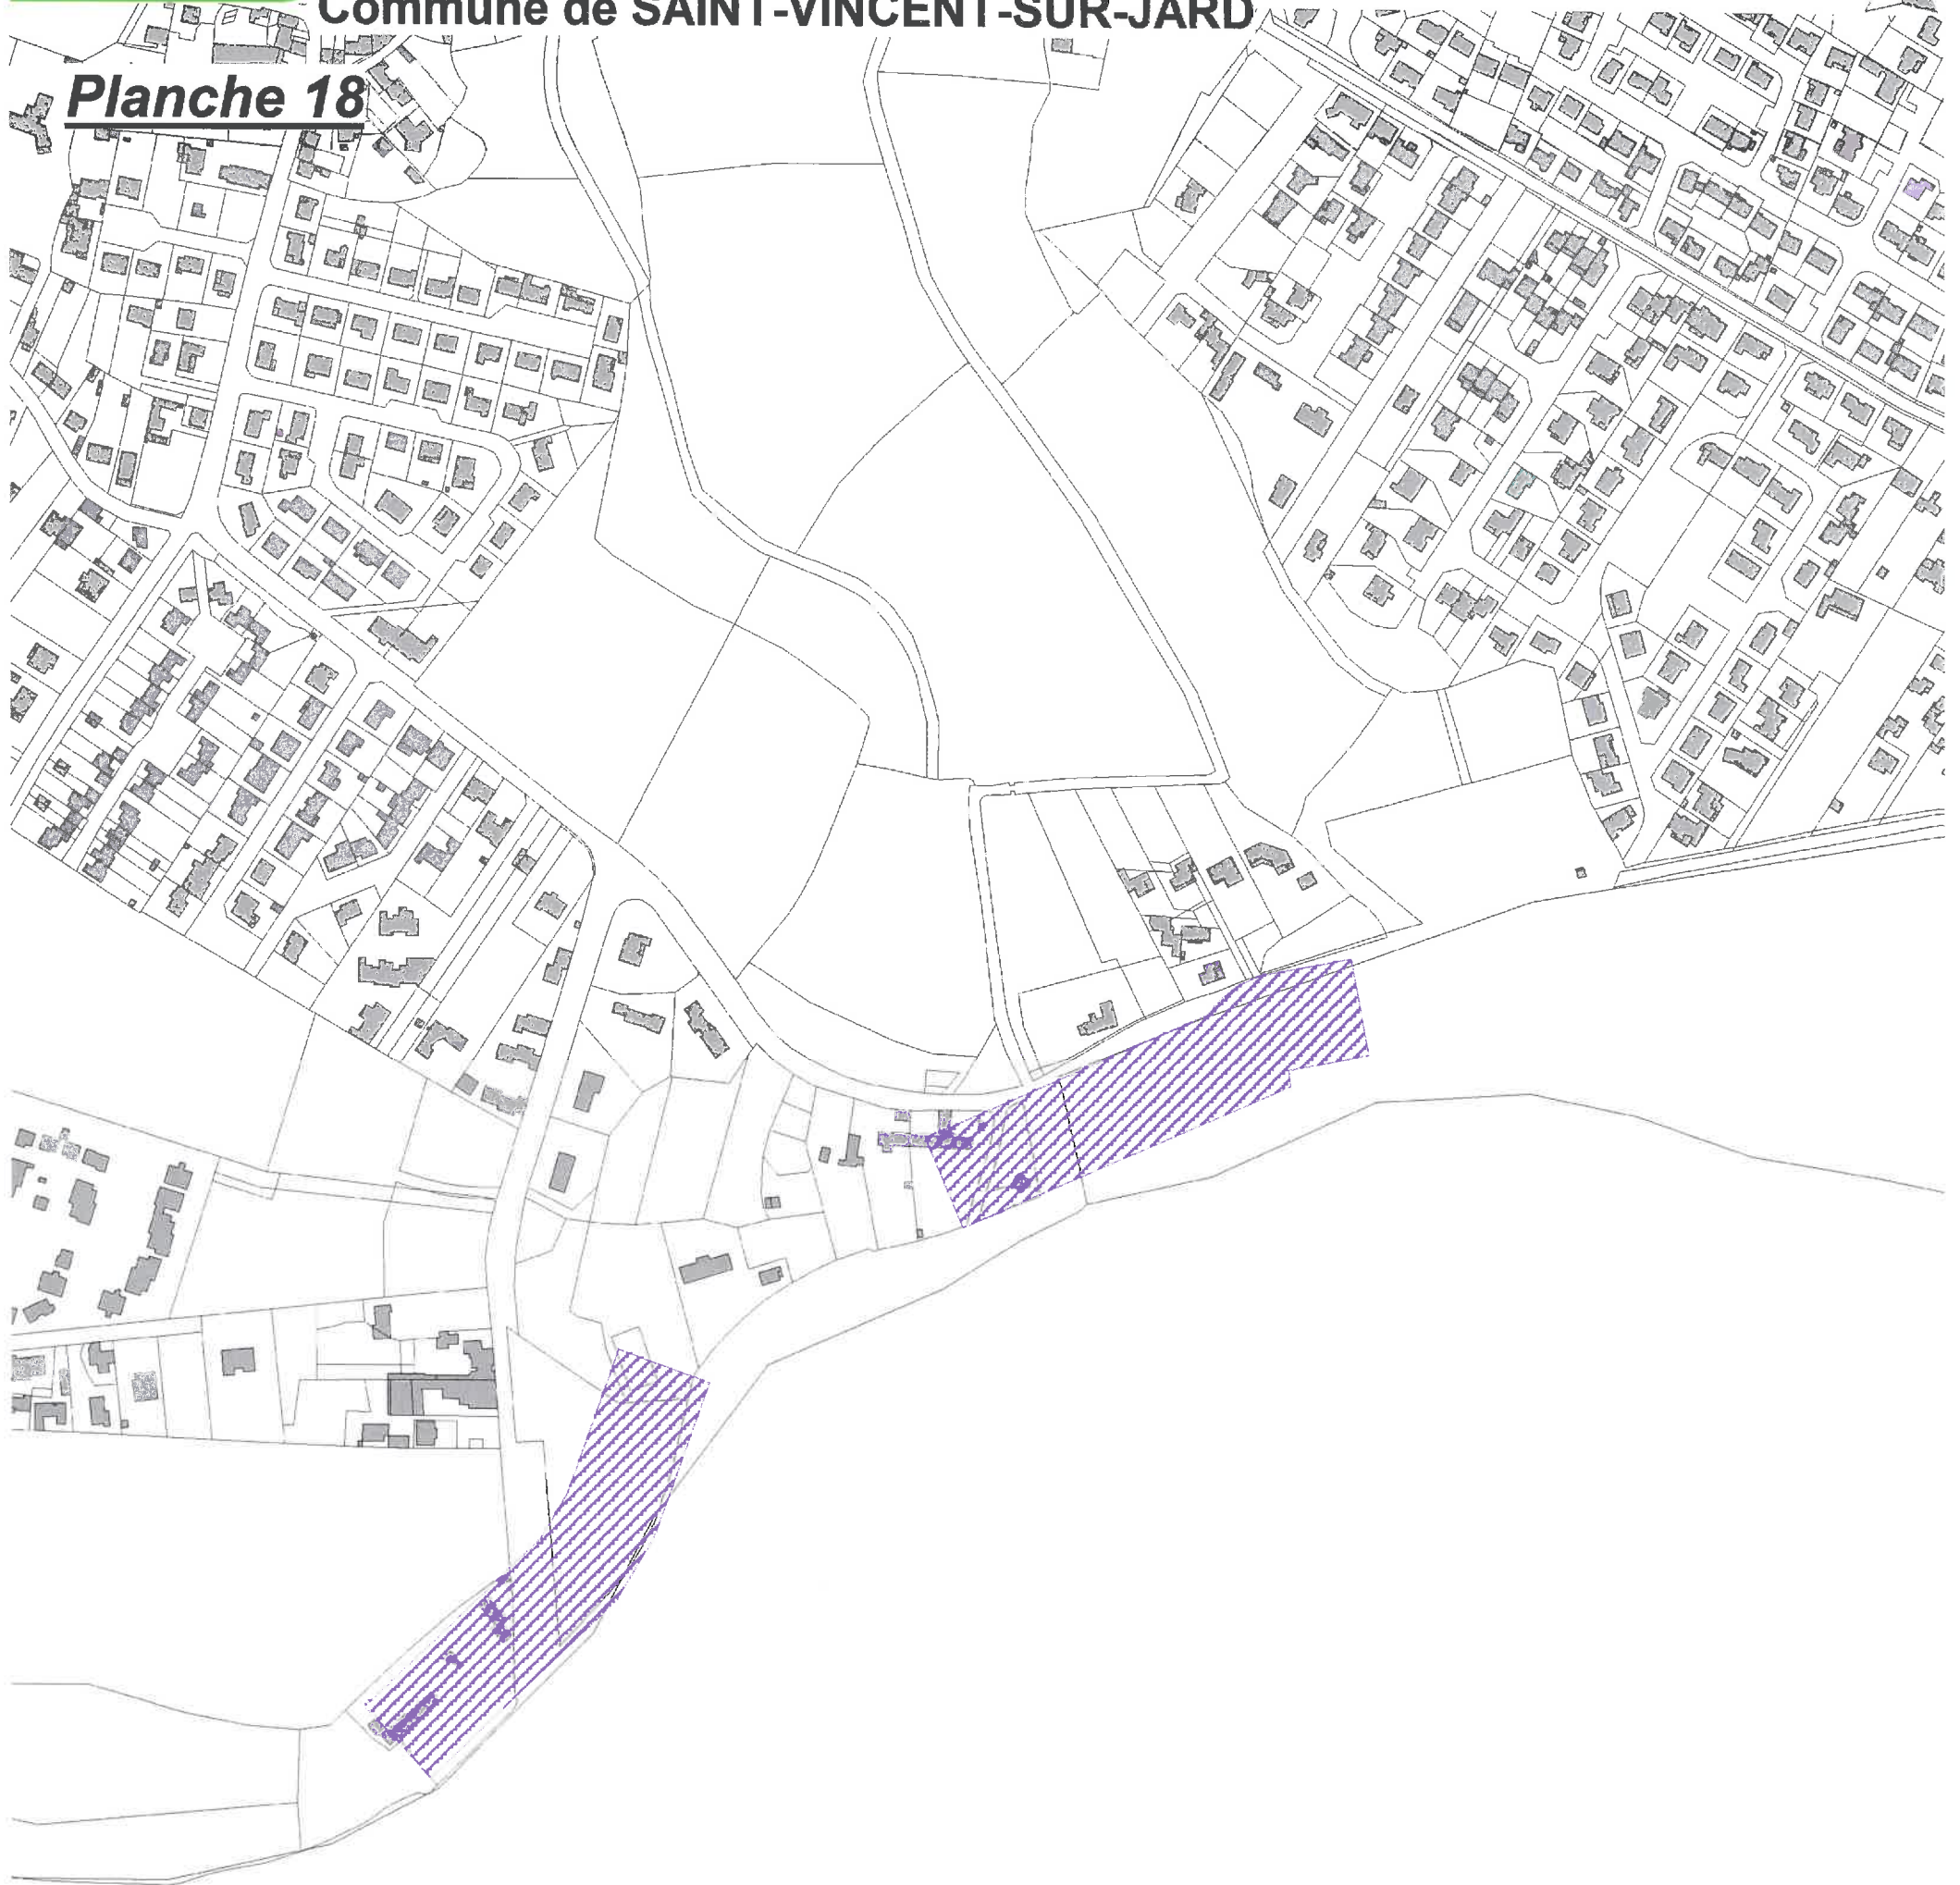

chocs mécaniques

Vu pour être annexé
à l'arrêté préfectoral
n°16-DDTM85-83
du 30 mars 2016

Fait à La Roche-Sur-Yon
le 30 mars 2016

Le Préfet


Jean-Benoît ALBERTINI

50 0 50 100 150
Mètres



PRÉFET
DE LA VENDÉE

Direction départementale des Territoires
et de la Mer de la Vendée