


Construction d'une centrale
photovoltaïque au sol
SECTION -ER-
Commune de La Roche sur Yon (85000)
PC1a - Plan de situation Ech. 1 : 500

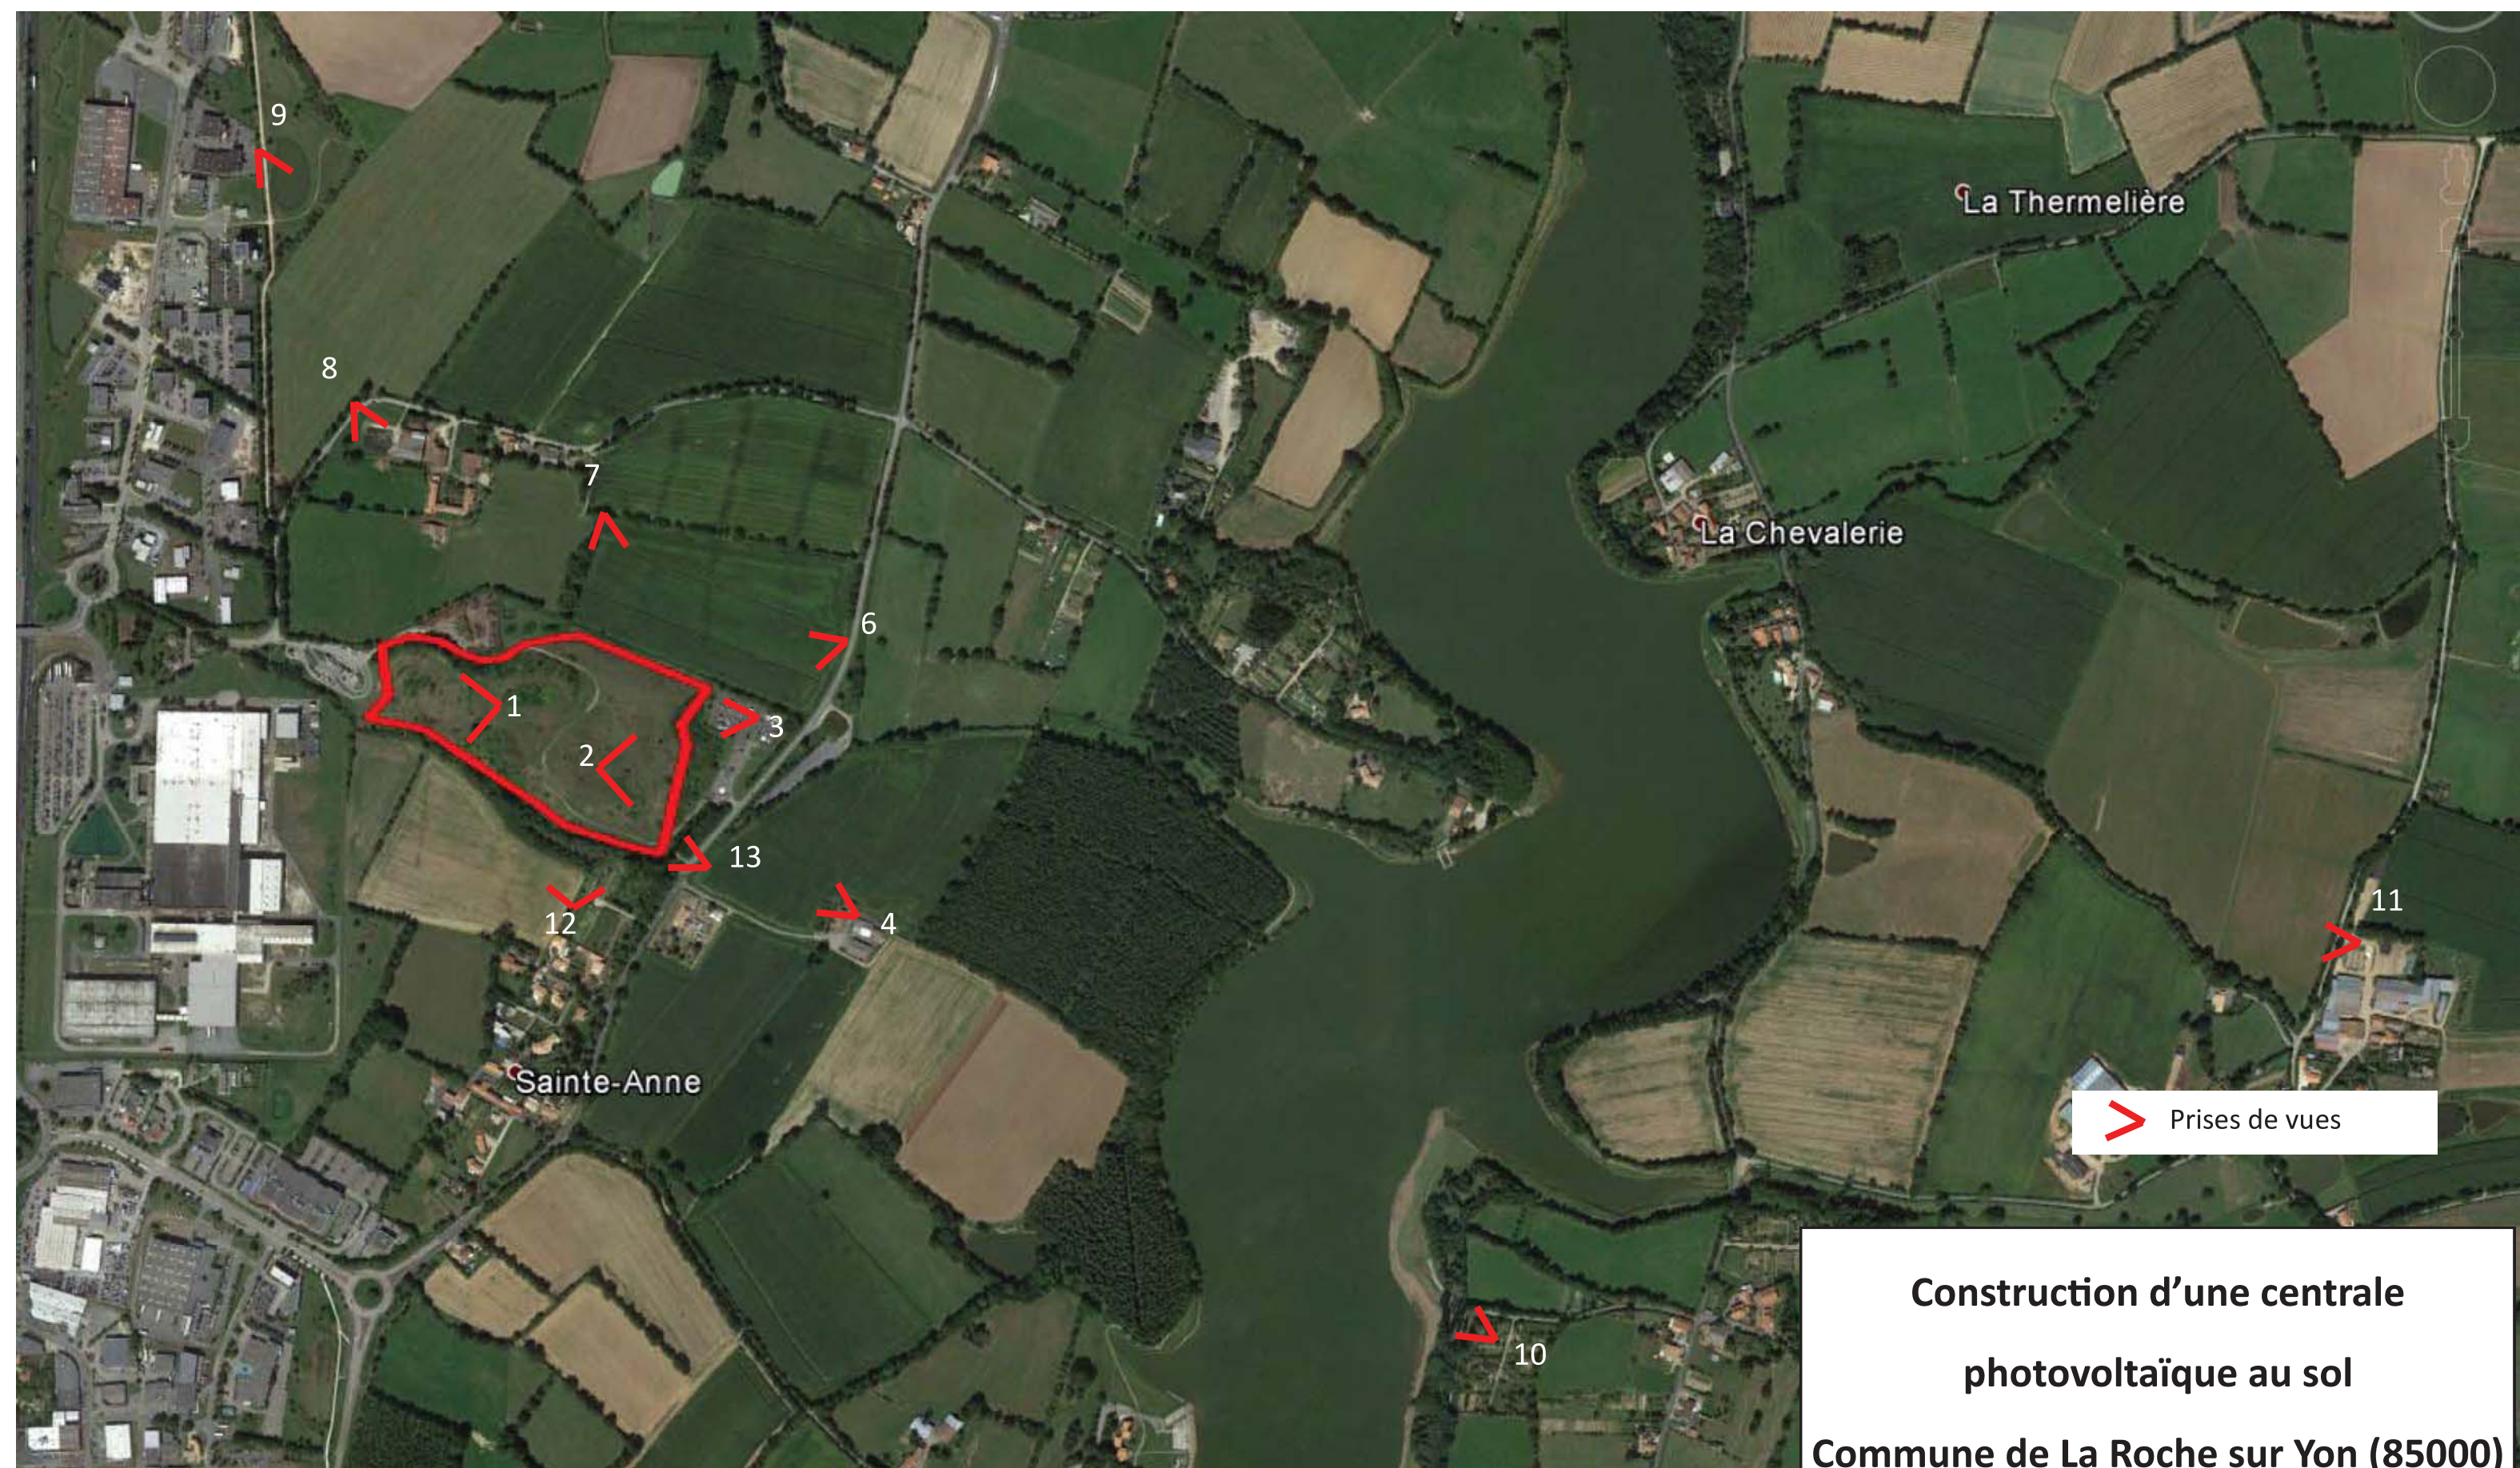

**Construction d'une centrale
photovoltaïque au sol**
Commune de La Roche sur Yon (85000)
PC1b—plan d'implantation