




COUPE AA

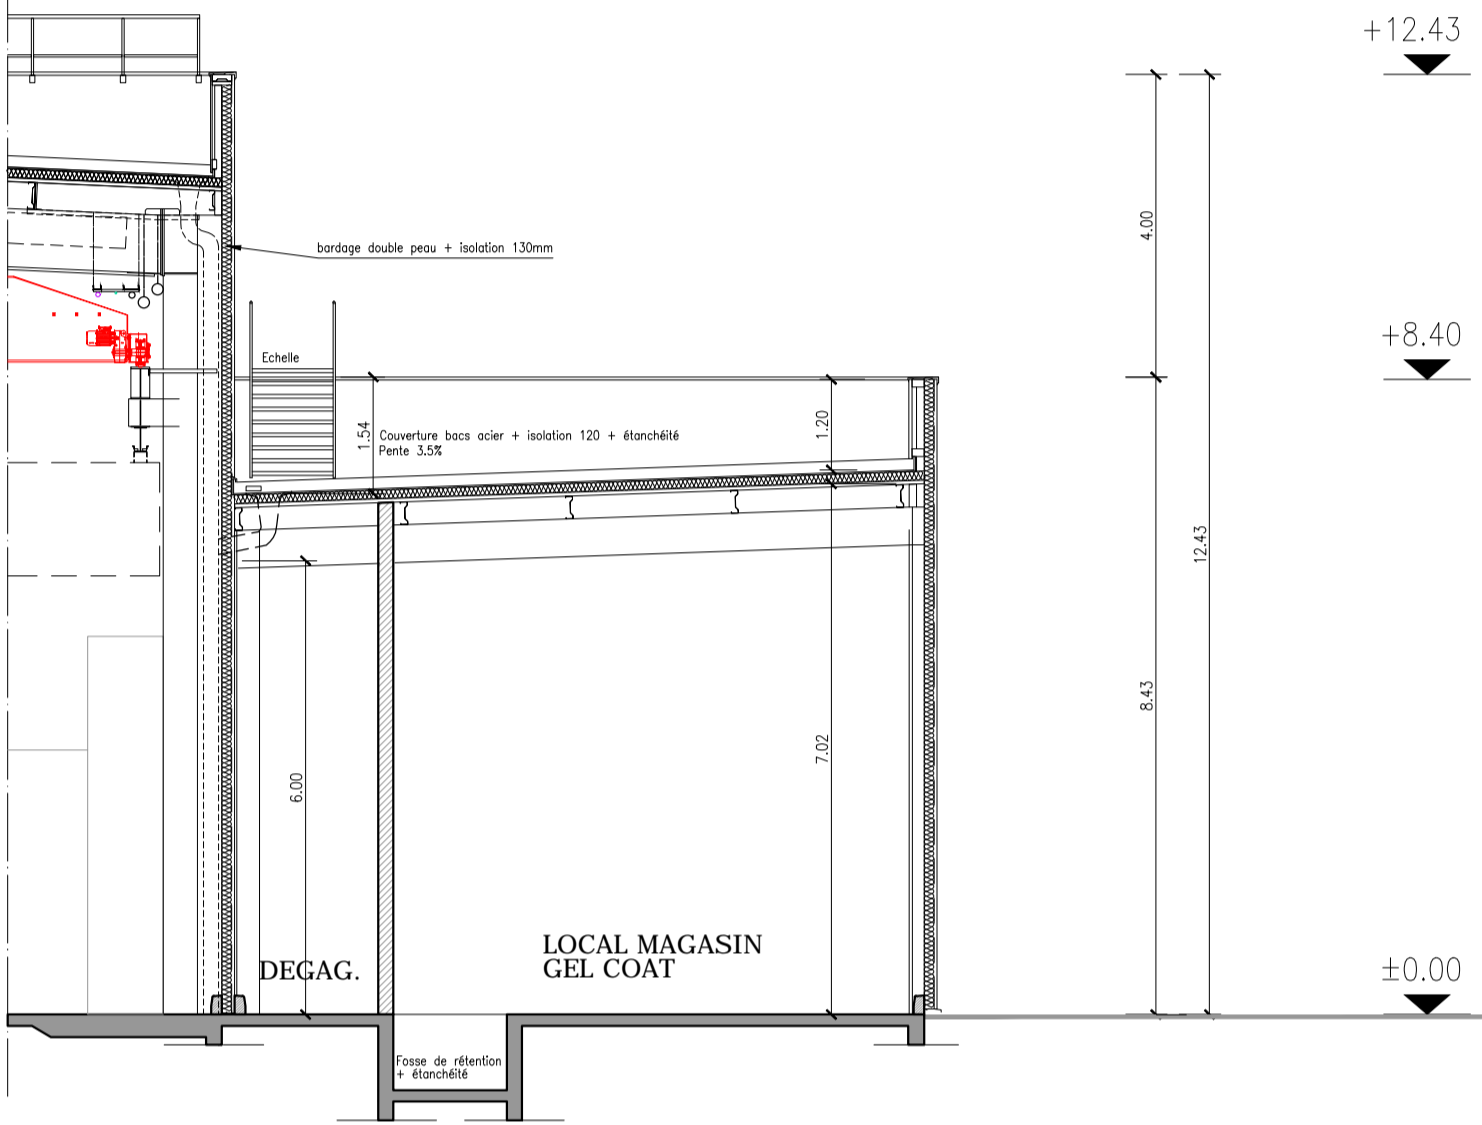


COUPE DD

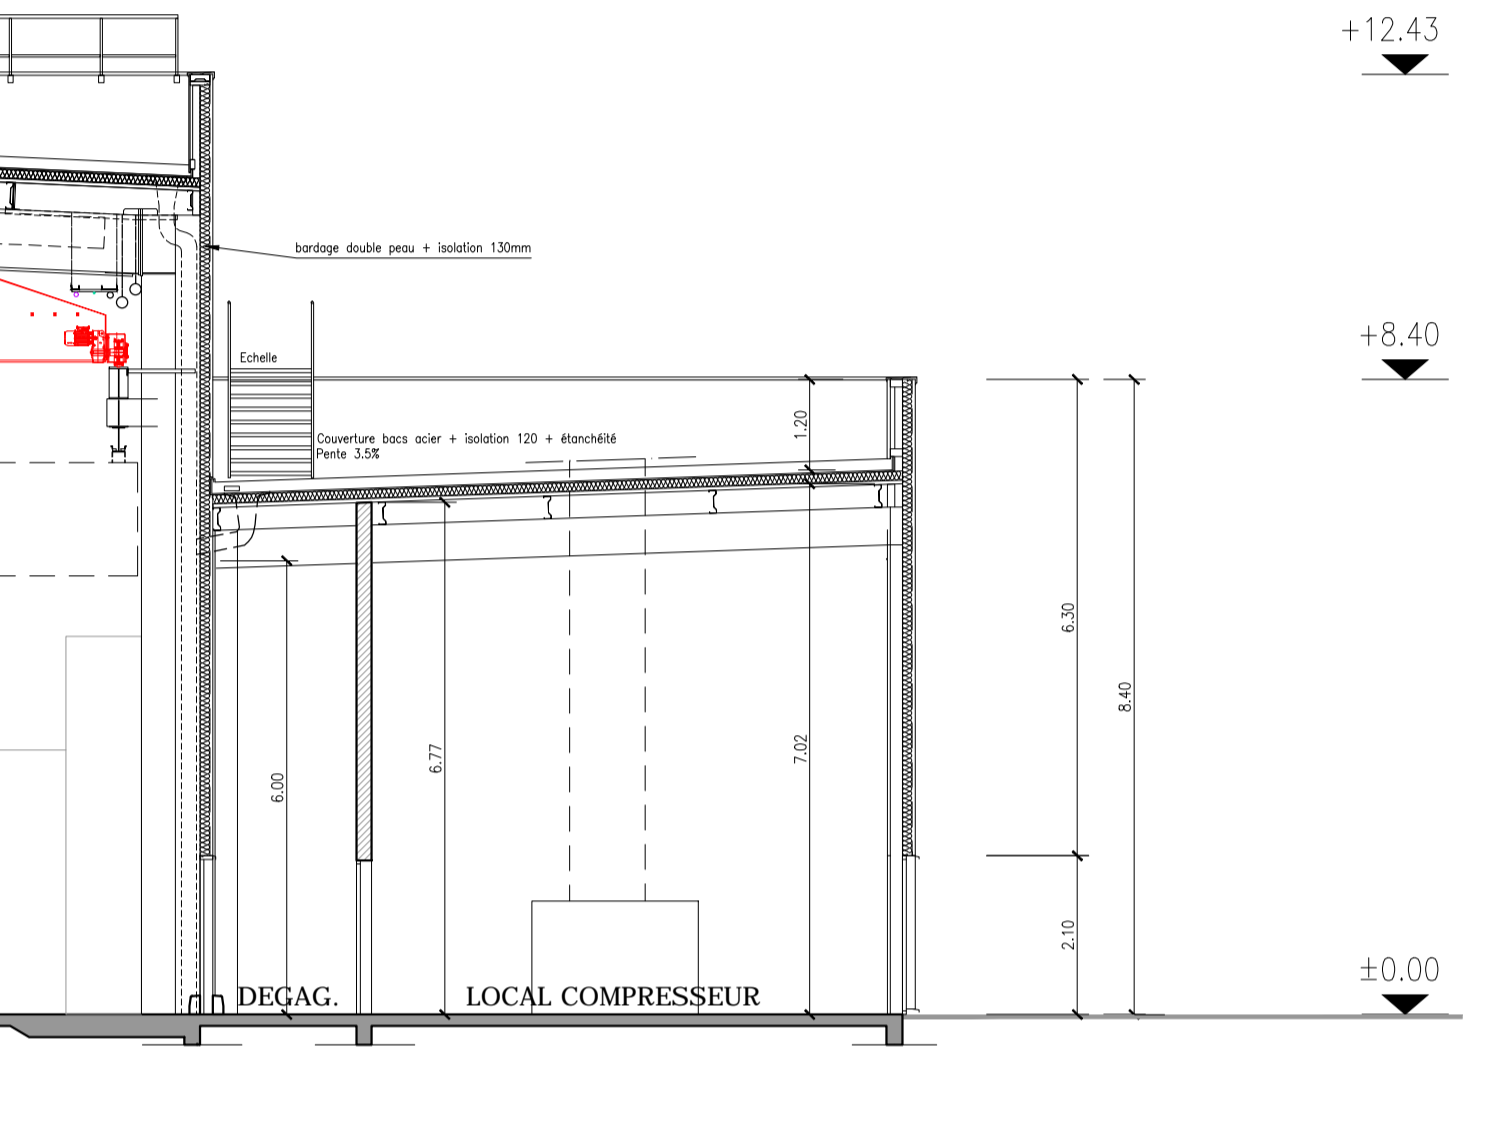


COUPE EE

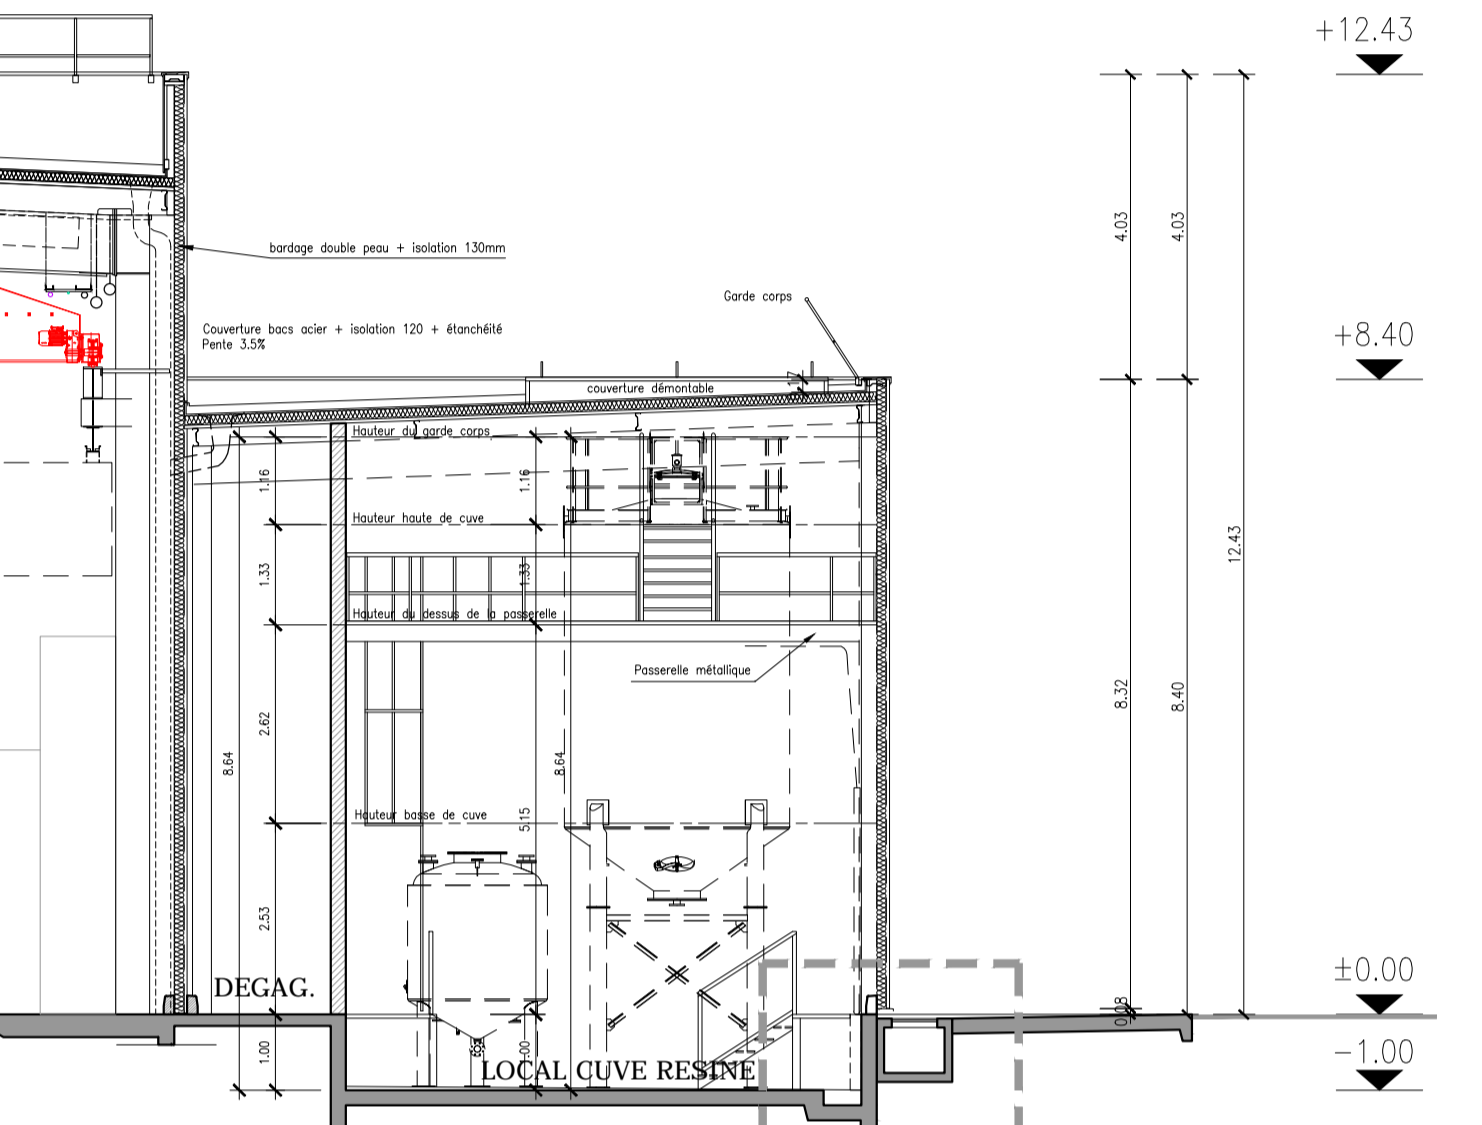


COUPE FF

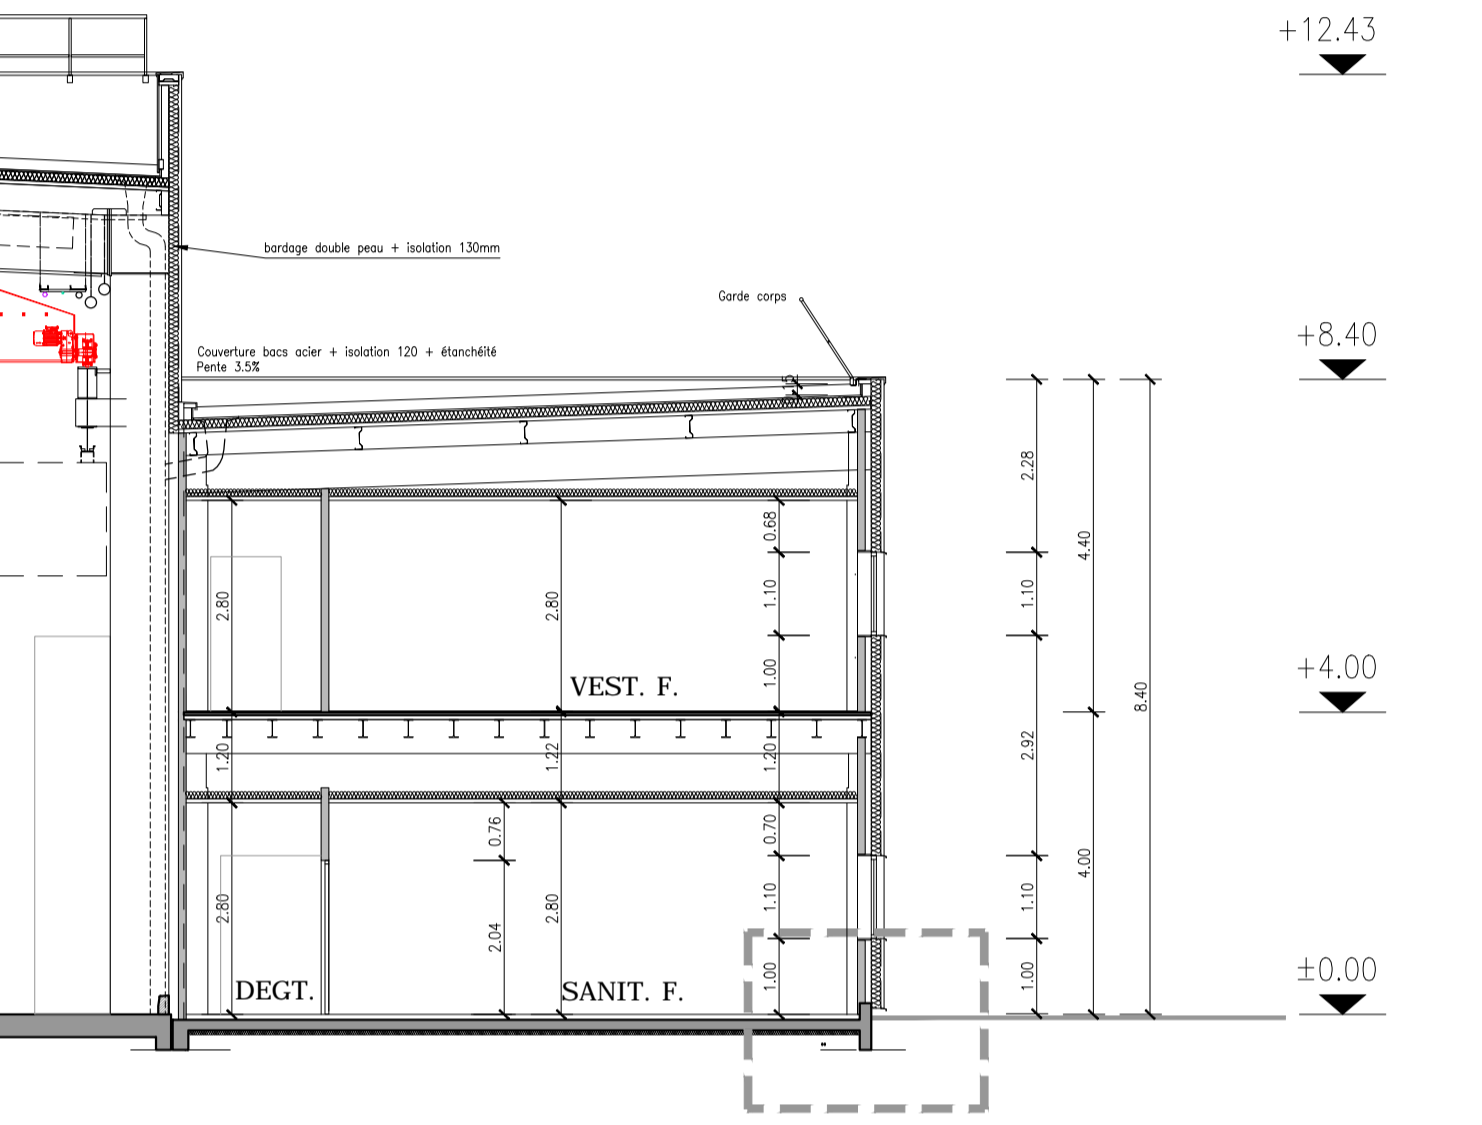


COUPE CC

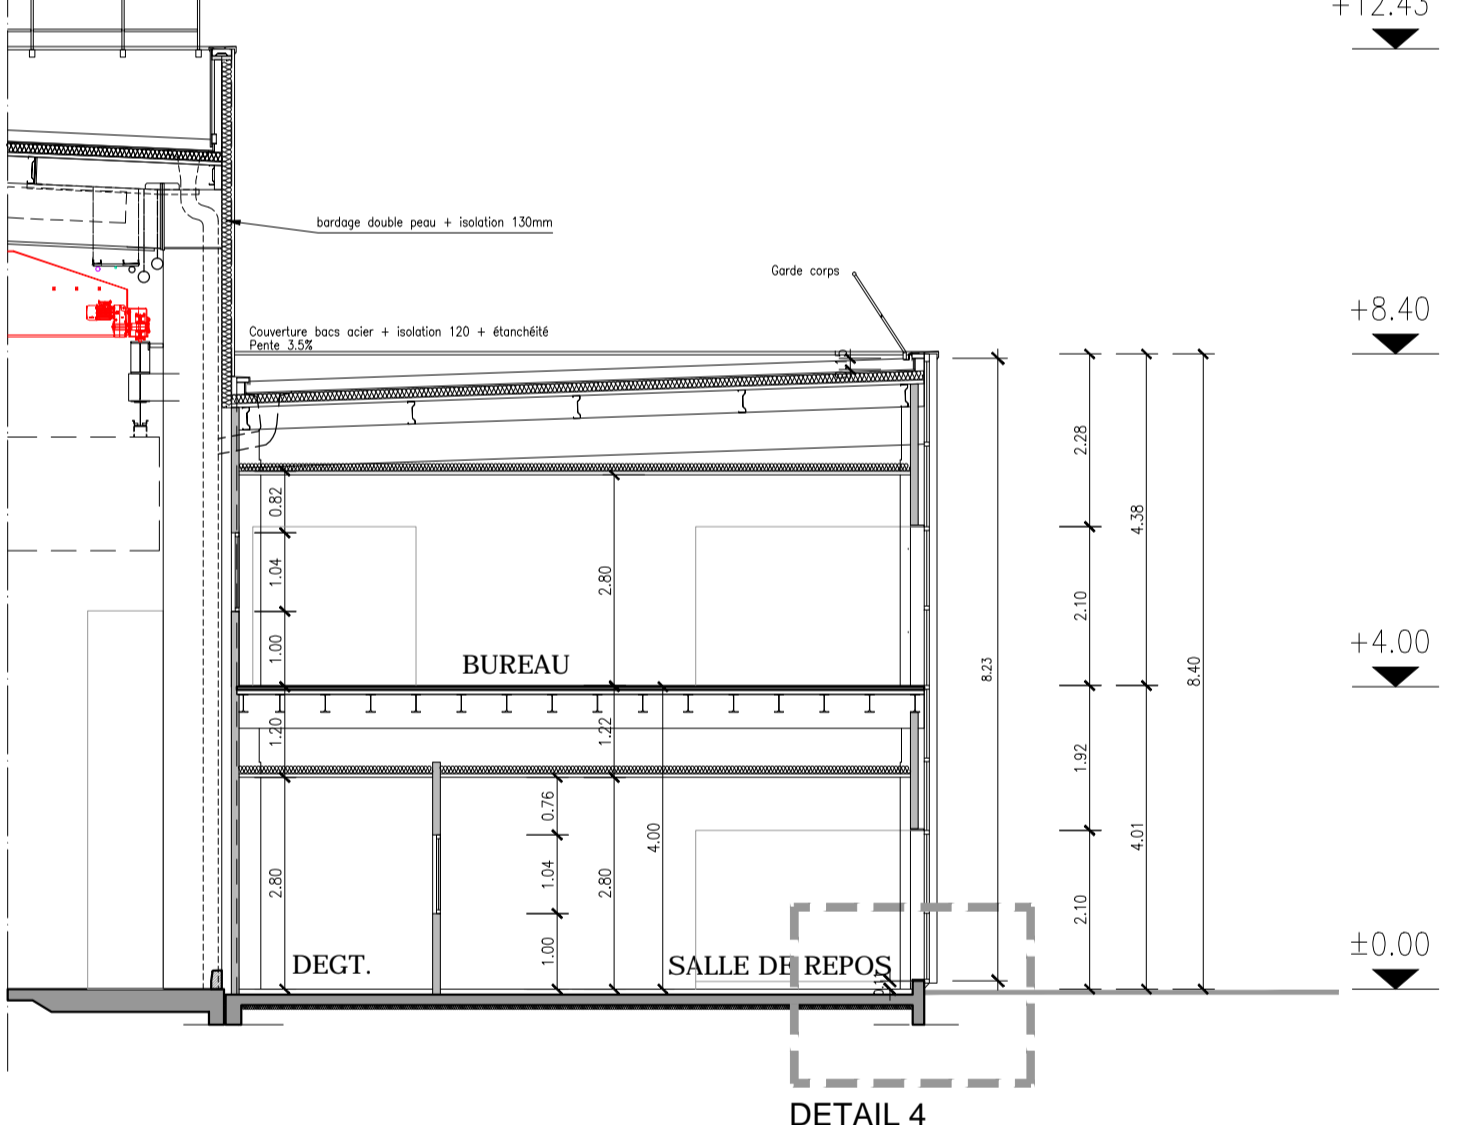


COUPE DD

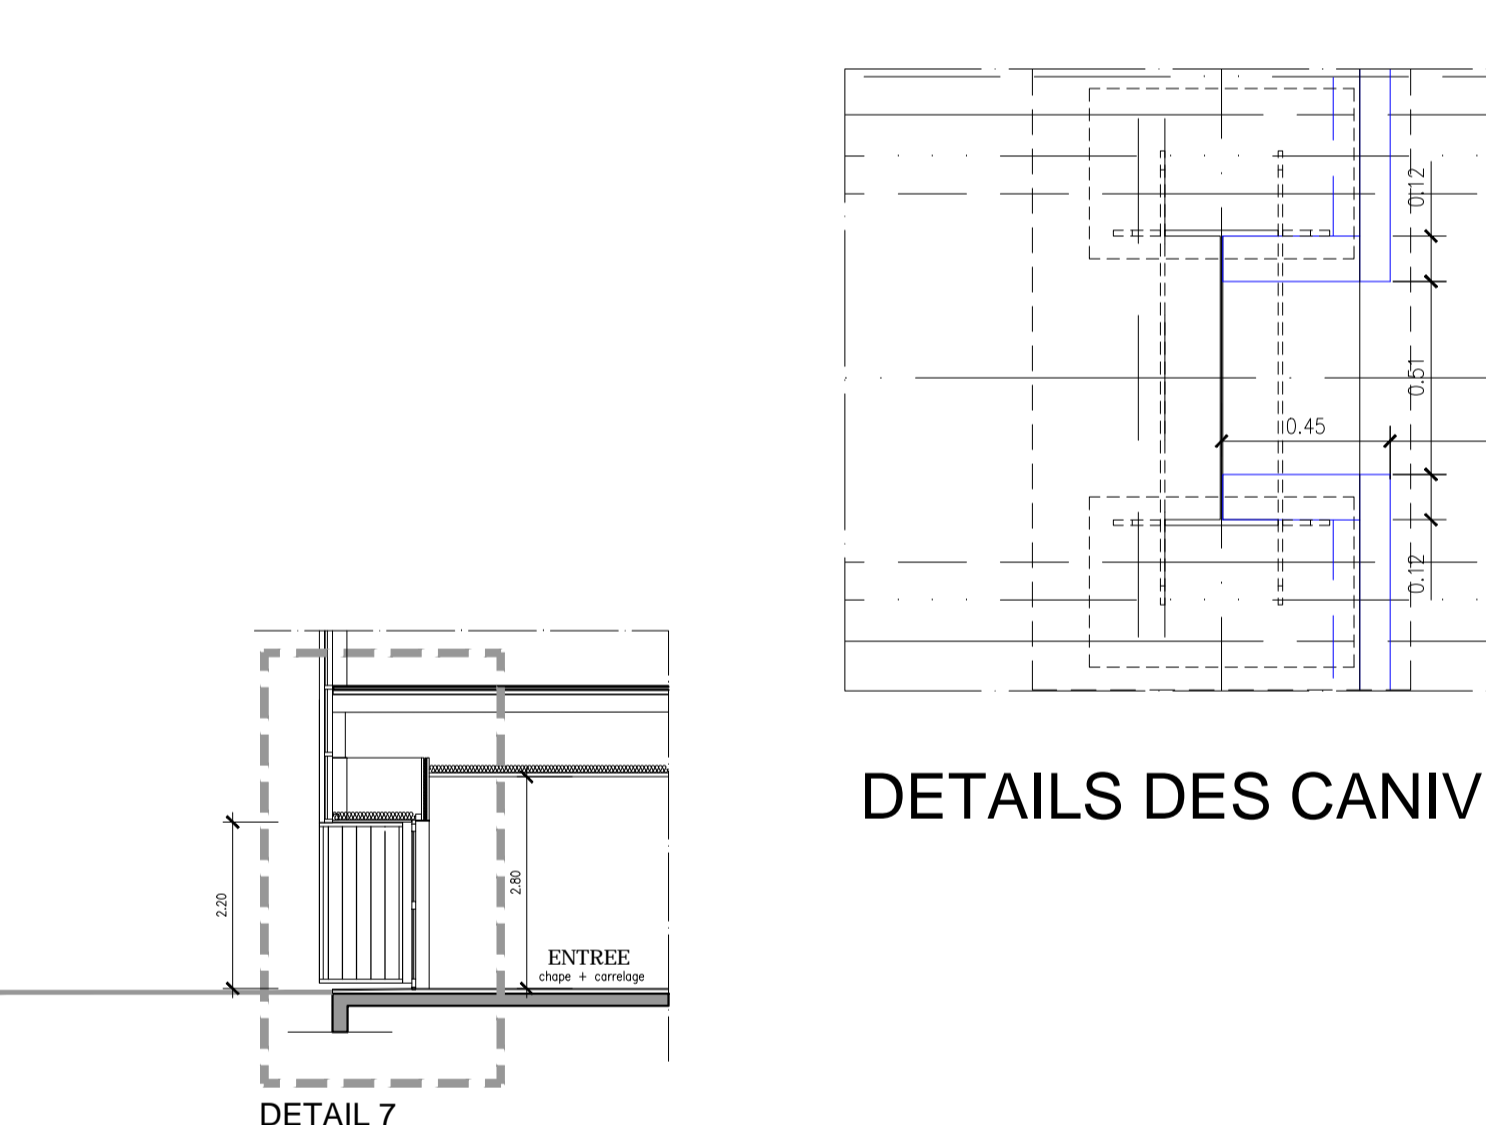


COUPE EE

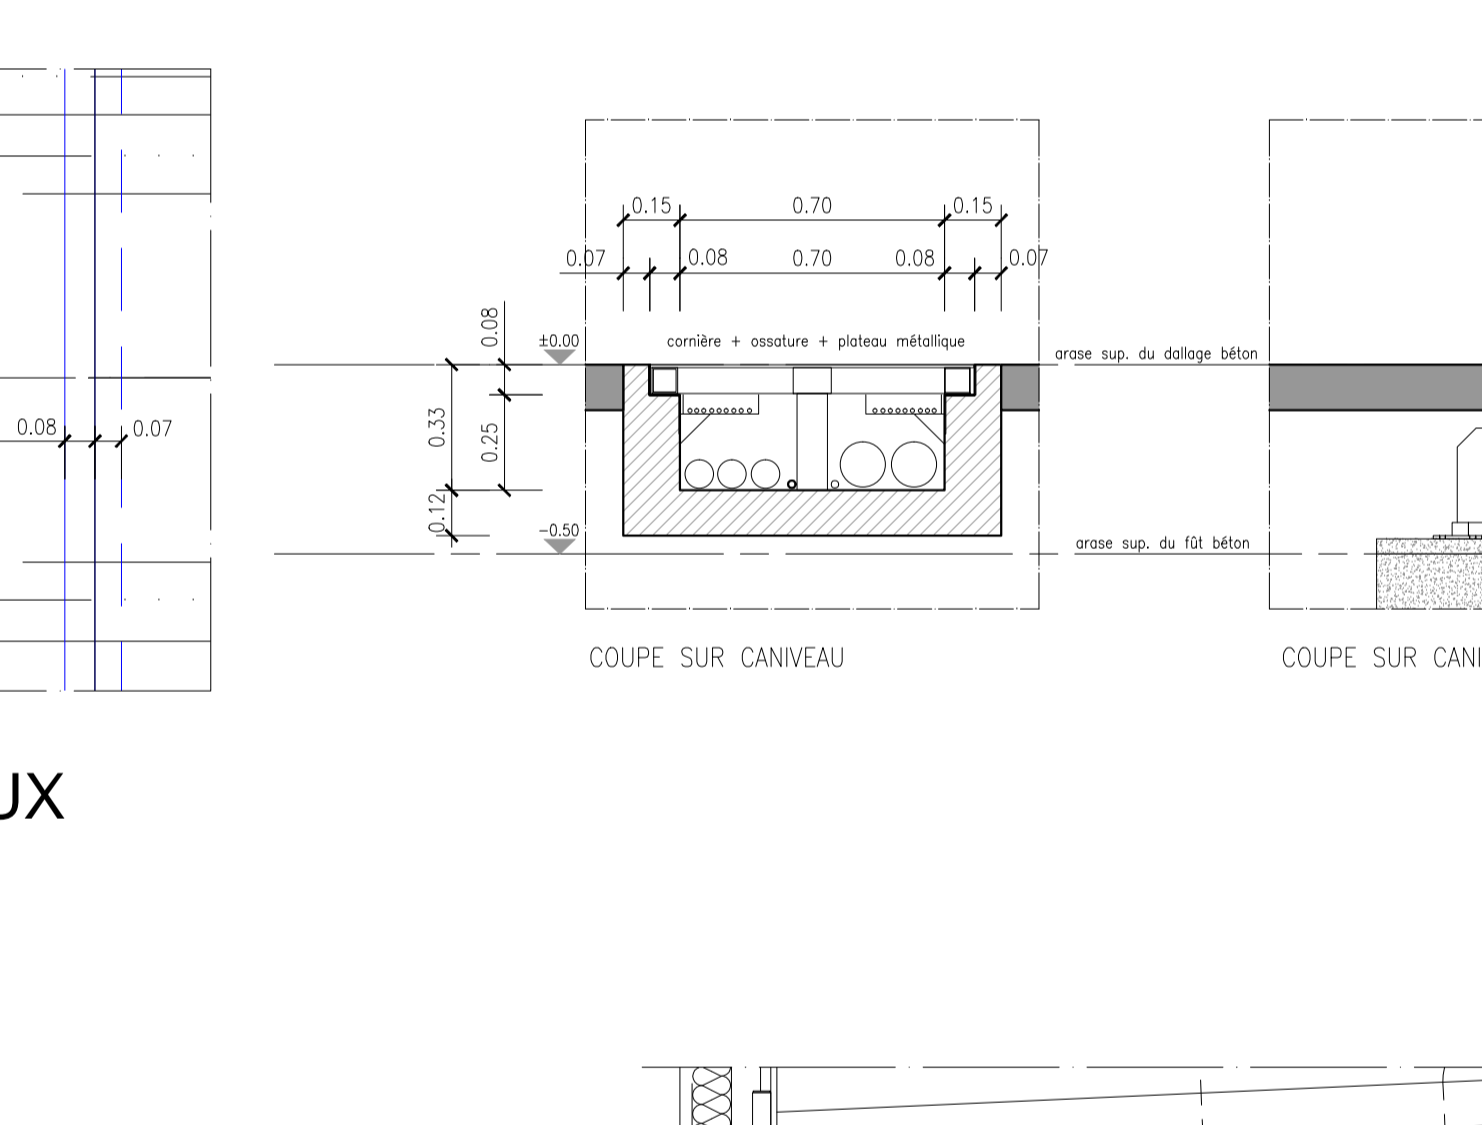


COUPE FF

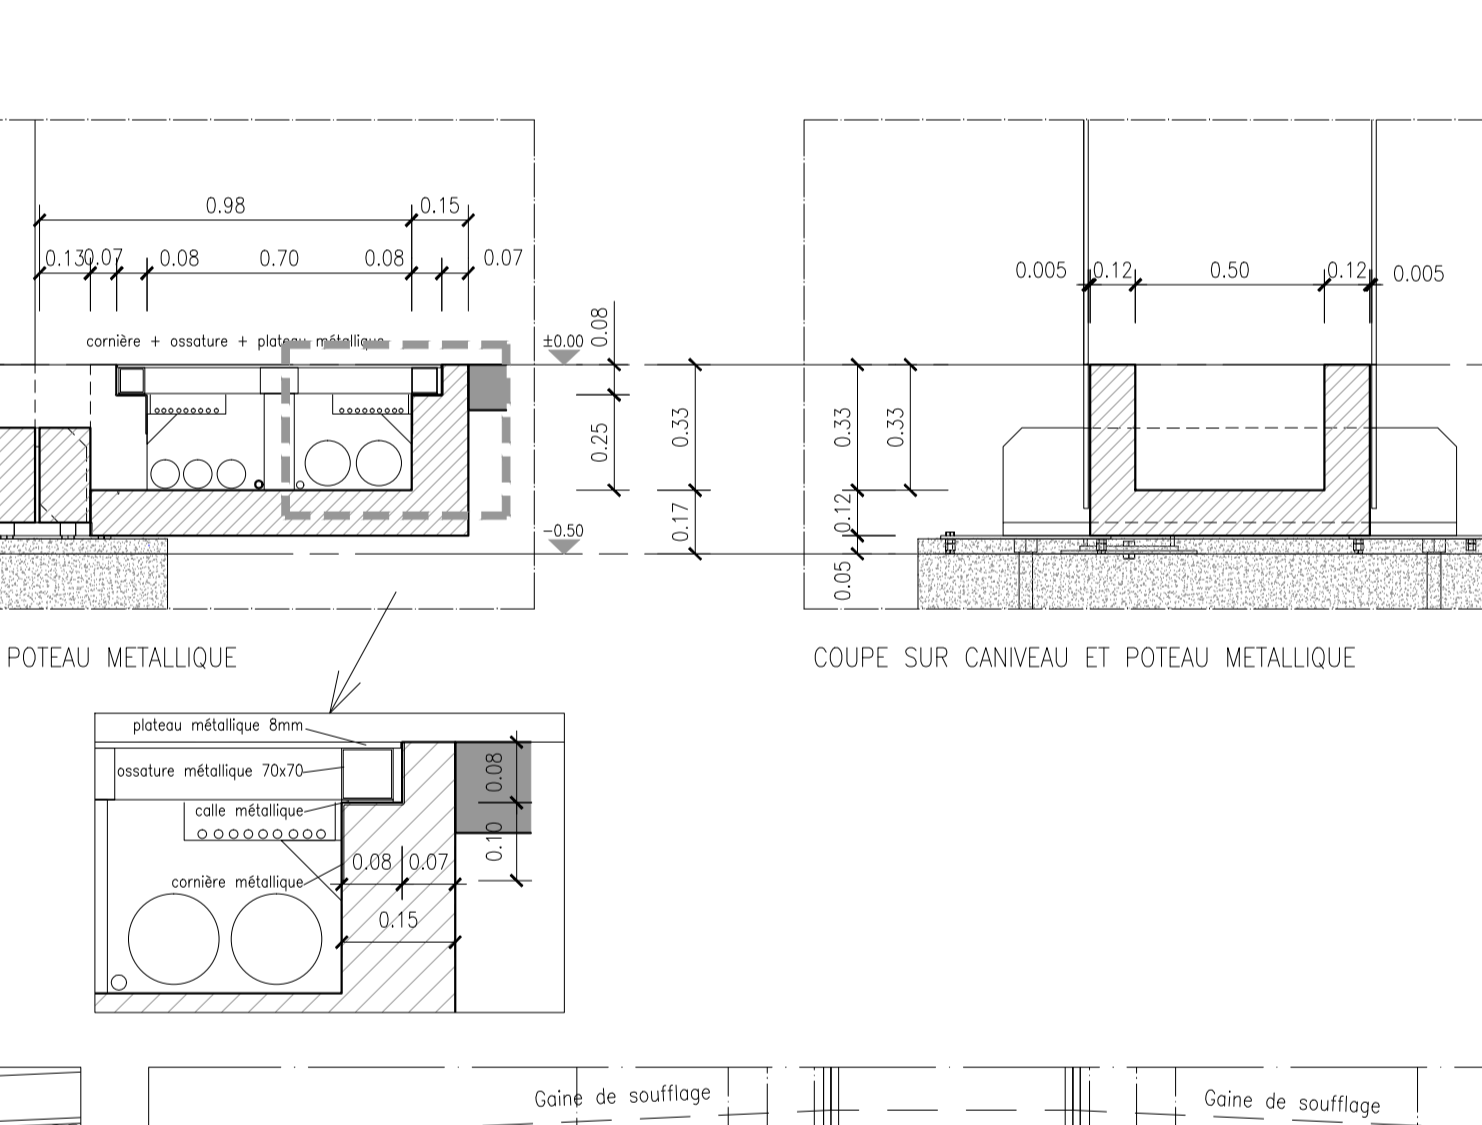


COUPE GG

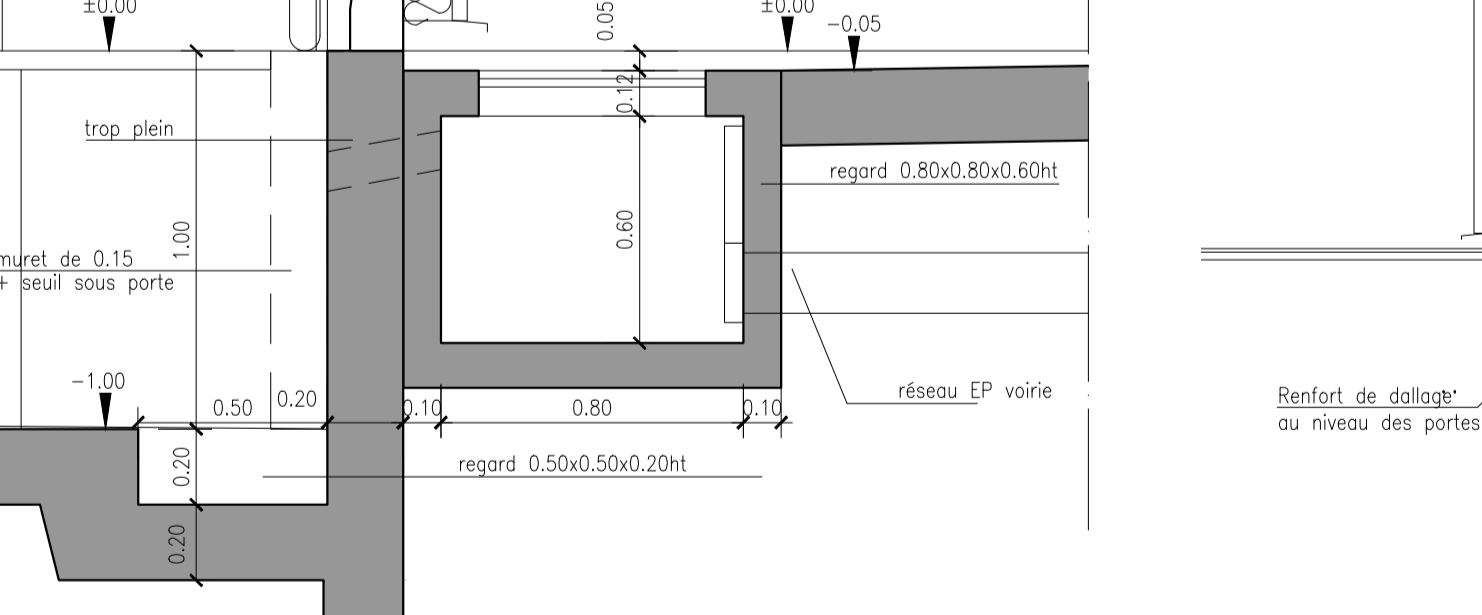


COUPE HH

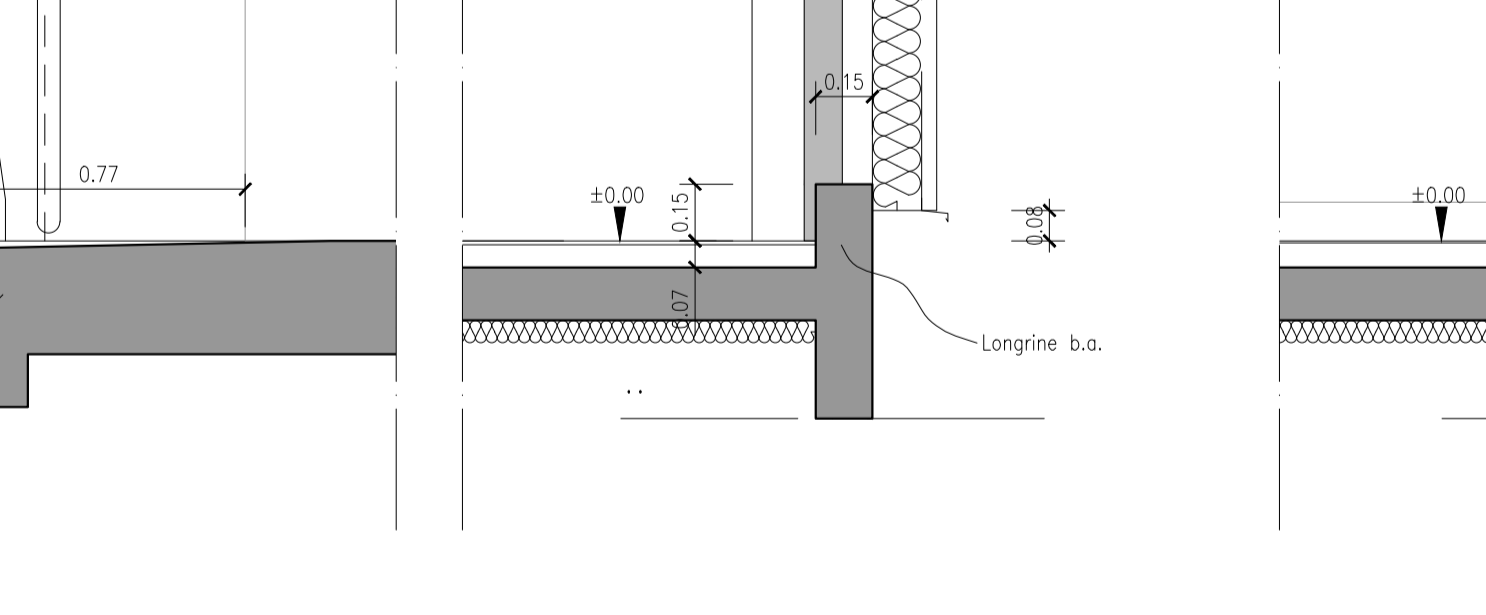


DETAIL 1

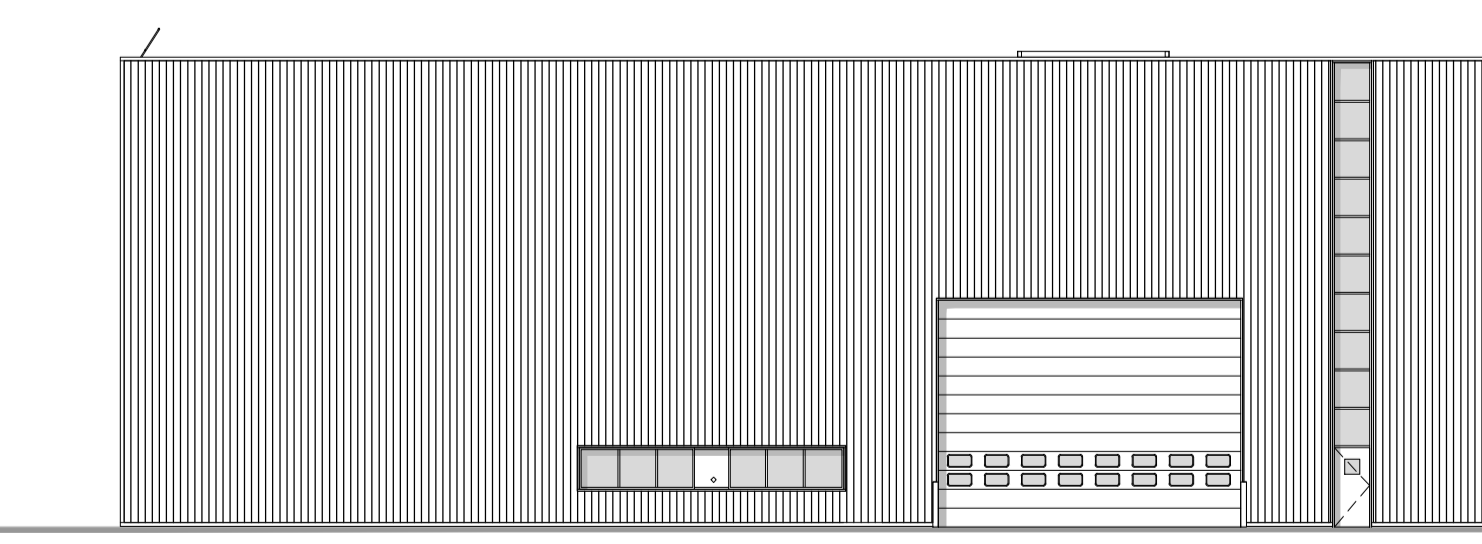


DETAIL 2

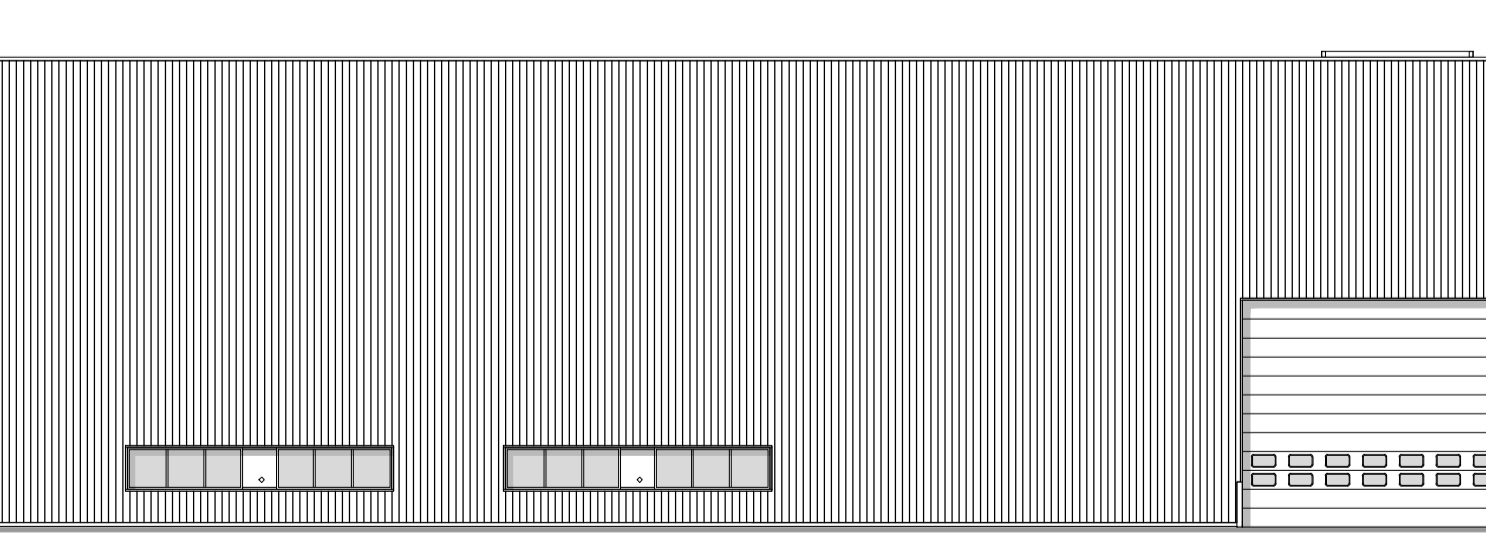


DETAIL 3

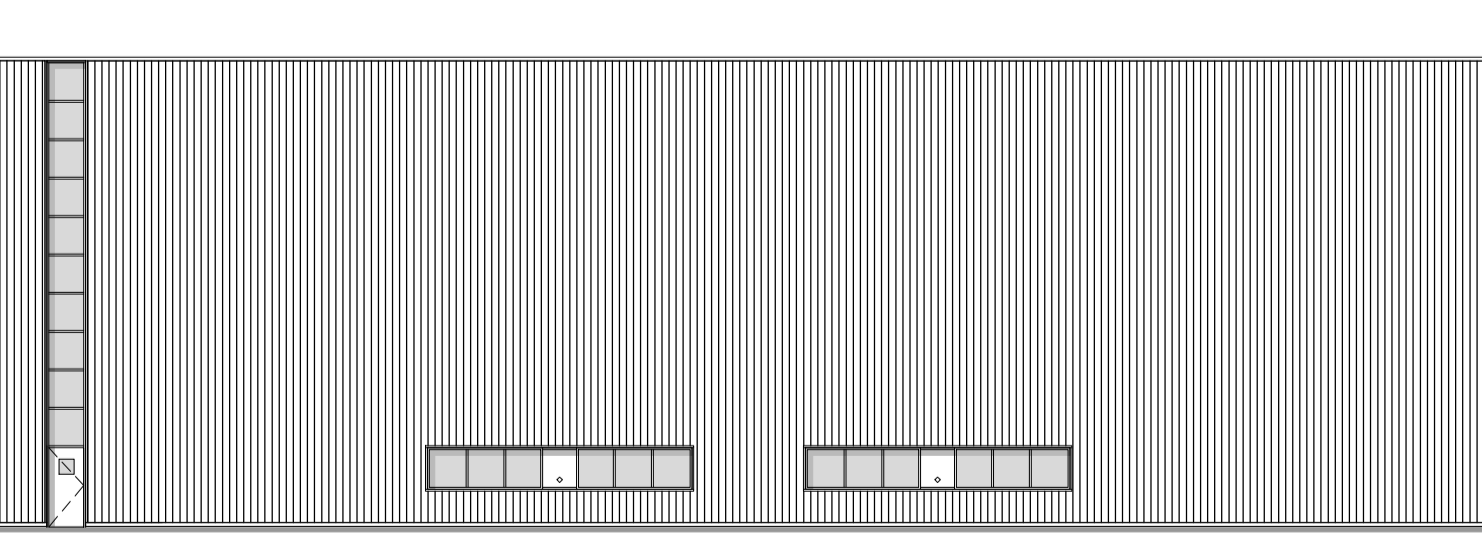


DETAIL 4

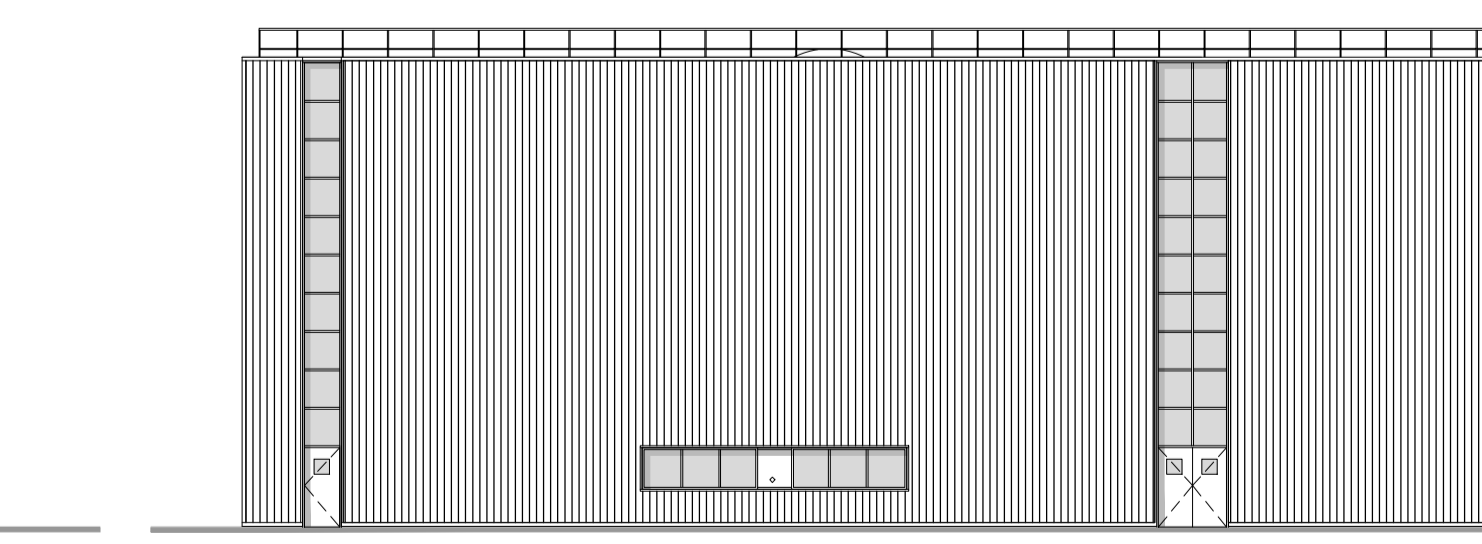







DETAIL 5

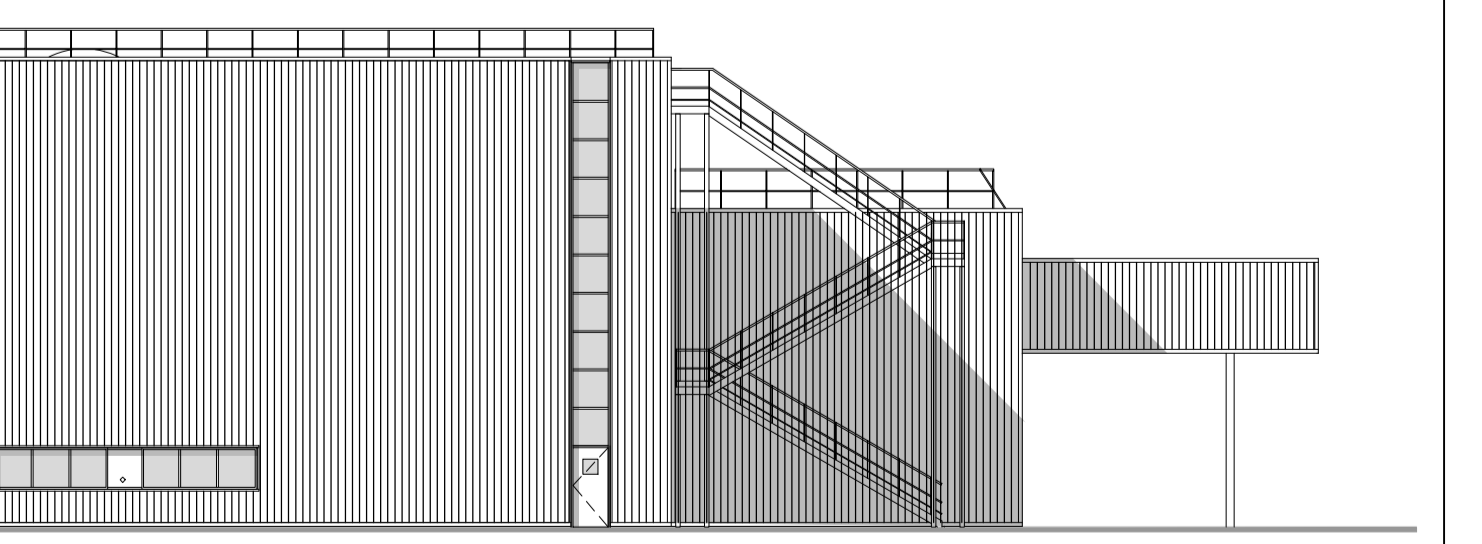

DETAIL 6

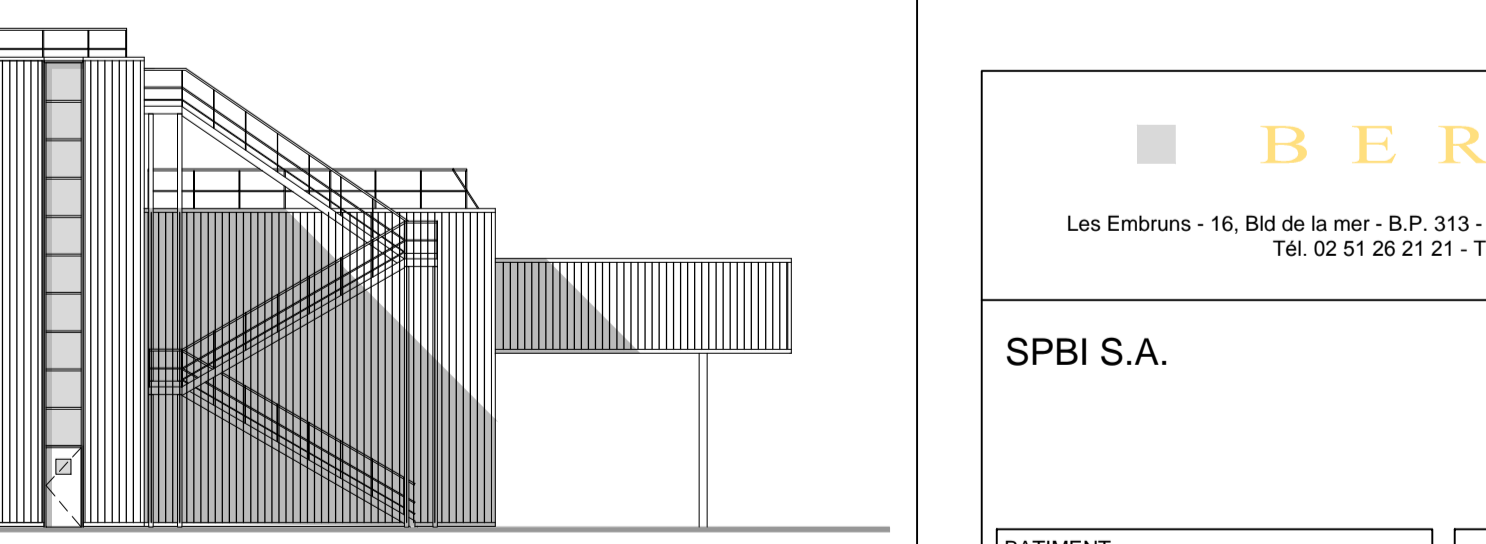

DETAIL 7

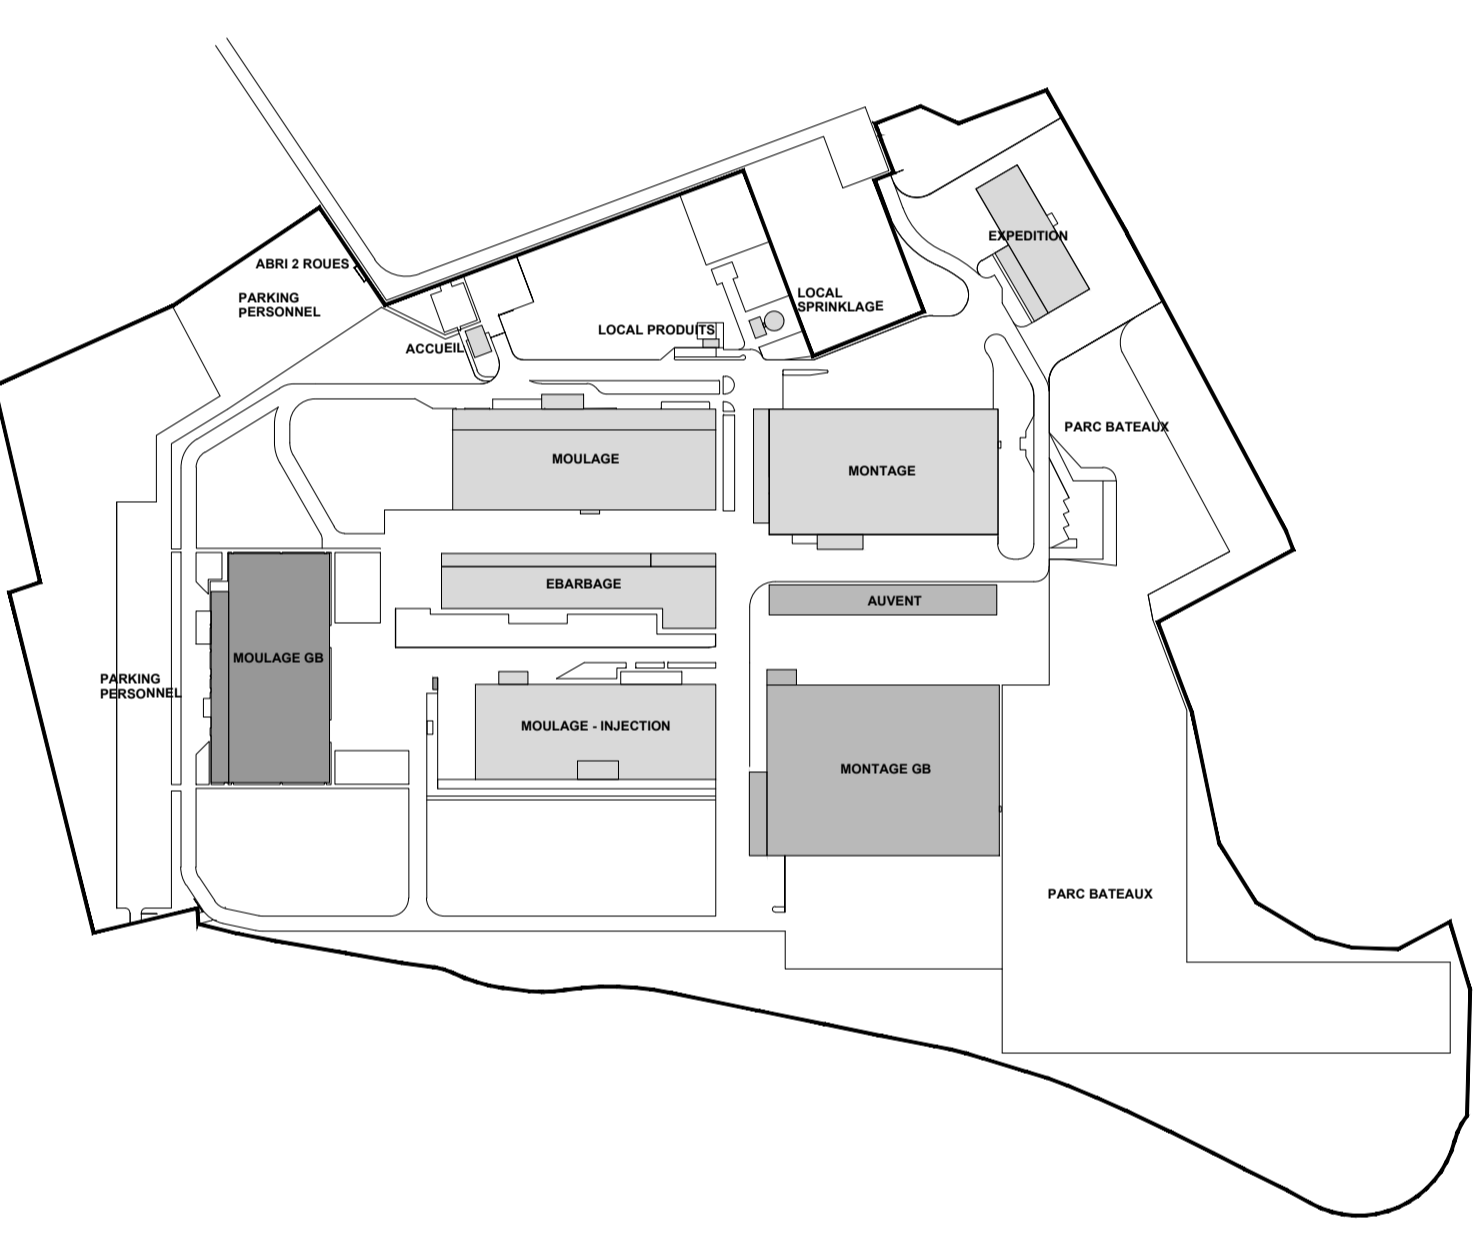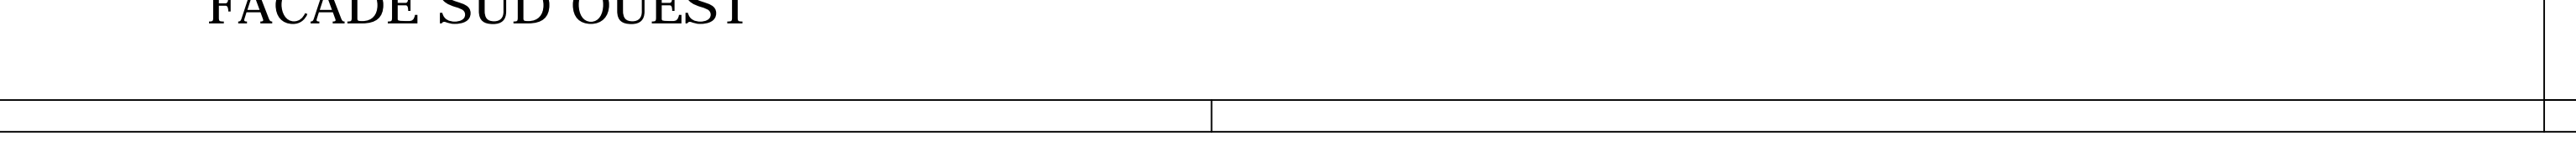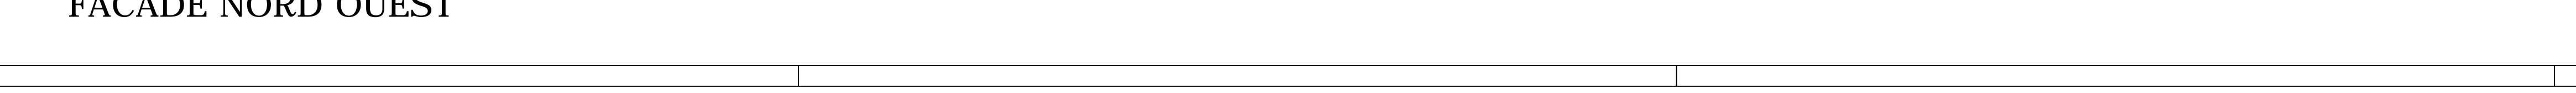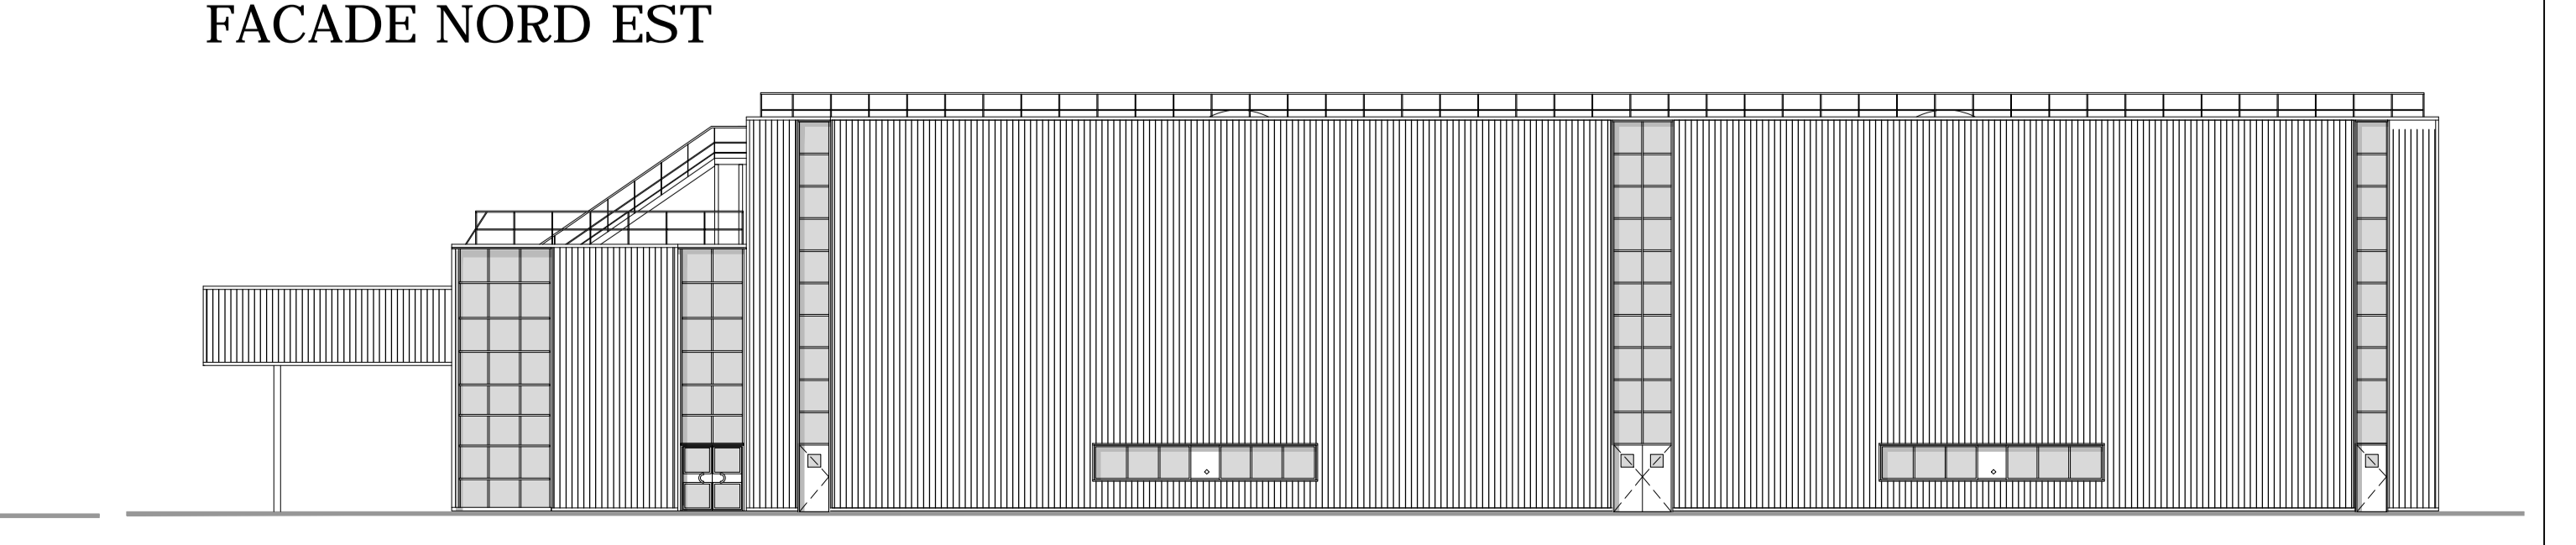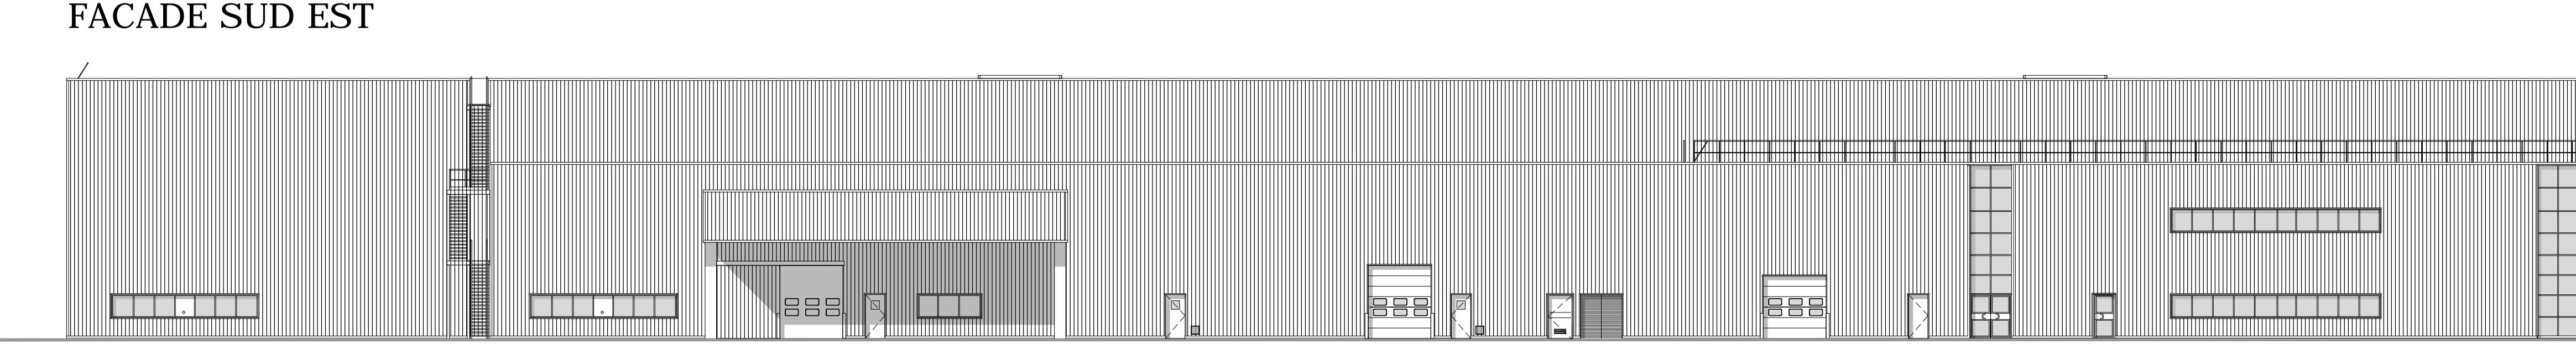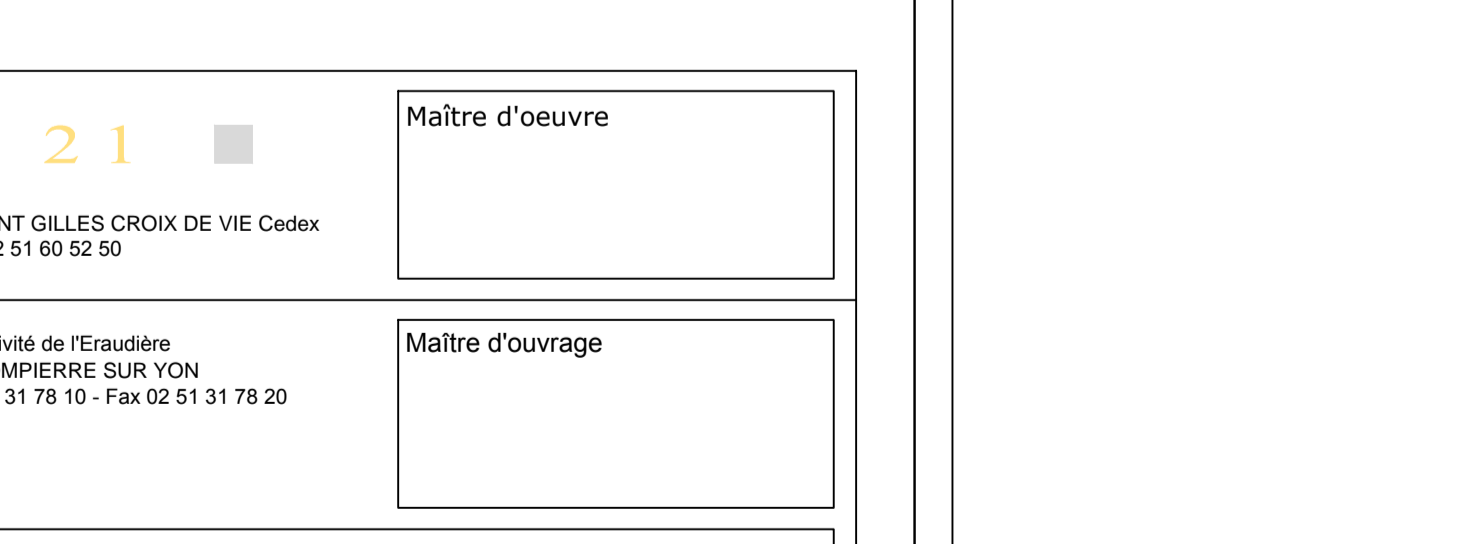

DEPARTEMENT DE LA VENDEE

SPBI

UNITE DE PRODUCTION  
ZI LA LOGE  
85170 LE POIRE SUR VIE

<p><b>B E R I 2 I</b></p> <p>Les Embures - 16, Bd de la mer - B.P. 313 - 85033 SAINT GALLES CROIX DE VE Cedex Tel: 02 51 26 21 21 - Télécopie 02 51 60 52 50</p>		<p>Maître d'œuvre</p>
<p>SPBI S.A.</p> <p>Paris - d'activité de l'entreprise 80 710 COMPIEGNE SUR YON Tel: 02 51 31 78 10 - Fax 02 51 31 79 20</p>		<p>Maître d'ouvrage</p>
<p>BATIMENT</p> <p><b>MOULAGE</b></p>	<p>CONSTRUCTION D'UN BATIMENT <b>MOULAGE</b></p>	
<p>N° DU PLAN</p> <p><b>13 DOE</b></p>	<p>PHASE</p> <p><b>DOE</b></p>	<p>INDICES</p> <p><b>DOE</b></p>
<p>INDICES</p>	<p>DATES</p>	<p>MODIFICATIONS</p>
<p>Date</p> <p>05 / 10 / 2012</p>	<p>Echelle</p> <p>1/20 1/100 1/200</p>	<p>Ce document est la propriété intellectuelle de BERI 2 I. Il ne pourra être reproduit ou communiqué à des tiers sans notre autorisation (à dater du 11 mars 1987).</p>
<p>Designer</p> <p>Fredy MARTINEAU</p>		