

Récépissé de DT Récépissé de DICT

Au titre du chapitre IV du titre V du livre V (partie réglementaire) du Code de l'environnement
et de la section 12 du chapitre IV du titre III du livre V de la 4ème partie (partie réglementaire) du Code du travail

(Annexe 2 de l'arrêté du 15 février 2012 modifié - NOR : DEVP1116359A)

Destinataire

- Récépissé de DT
 Récépissé de DICT
 Récépissé de DT/DICT
conjointe

Dénomination
Numéro / Voie
Code postal / Commune
Pays

Garnier Roxane
25/27 rue Lenepveu
49100 Angers
France

N° consultation du téléservice : 2019031300365TQR

Référence de l'exploitant : 1911043317.191101RDT02

N° d'affaire du déclarant : 18F-242

Personne à contacter (déclarant) : Roxane Garnier

Date de réception de la déclaration : 13/03/2019

Commune principale des travaux : 85360 LA TRANCHE SUR MER

Adresse des travaux prévus : Dignes de la Belle Henriette

Coordonnées de l'exploitant :

Raison sociale : ORANGE - MI PAYS DE LOIRE

Personne à contacter : _____

Numéro / Voie : _____

Lieu-dit / BP : TSA 70011

Code Postal / Commune : 69134 DARDILLY CEDEX

Tél. : +33228563535

Fax : +33251824316

Éléments généraux de réponse

- Les renseignements que vous avez fournis ne nous permettent pas de vous répondre. La déclaration est à renouveler. Précisez notamment : _____
- Les réseaux/ouvrages que nous exploitons ne sont pas concernés au regard des informations fournies. Distance > à : _____ m
- Il y a au moins un réseau/ouvrage concerné (voir liste jointe) de catégorie : TL (voir liste des catégories au verso)

Modification ou extension de nos réseaux / ouvrages

Modification ou extension de réseau/ouvrage envisagée dans un délai inférieur à 3 mois : _____

Réalisation de modifications en cours sur notre réseau/ouvrage.

Veuillez contacter notre représentant : _____

Tél. : _____

NB : Si nous avons connaissance d'une modification du réseau/ouvrage dans le délai maximal de 3 mois à compter de la consultation du téléservice, nous vous en informerons.

Emplacement de nos réseaux / ouvrages

- Plans joints : Références : _____ Echelle⁽¹⁾ : _____ Date d'édition⁽¹⁾ : _____ Sensible : Prof. règl. mini⁽¹⁾ : _____ Matériau réseau⁽¹⁾ : _____
NB : La classe de précision A, B ou C figure dans les plans. _____ cm
_____ cm
- Réunion sur chantier pour localisation du réseau/ouvrage : Date retenue d'un commun accord : _____ à _____
ou Prise de RDV à l'initiative du déclarant (date du dernier contact non conclusif : _____)
- Votre projet doit tenir compte de la servitude protégeant notre ouvrage.
- (cas d'un récépissé de DT) Tous les tronçons dans l'emprise ne sont pas en totalité de classe A : investigations complémentaires ou clauses particulières au marché à prévoir.
- Les branchements situés dans l'emprise du projet et pourvus d'affleurant sont tous rattachés à un réseau principal souterrain identifié dans les plans joints.
- (1) : facultatif si l'information est fournie sur le plan joint

Recommandations de sécurité

Les recommandations techniques générales en fonction des réseaux et des techniques de travaux prévues sont consultables sur www.reseaux-et-canalizations.gouv.fr
Les recommandations techniques spécifiques suivantes sont à appliquer, en fonction des risques liés à l'utilisation des techniques de travaux employées :

Liaison fort trafic

Rubriques du guide technique relatives à des ouvrages ou travaux spécifiques : _____

Pour les exploitants de lignes électriques : si la distance d'approche a été précisée, indiquez si la mise hors tension est : possible impossible

Mesures de sécurité à mettre en œuvre : CODE 3 : si nécessité d'un complément d'information sur la localisation de nos ouvrages, votre contact est : pdcs.alo@orange.com

Dispositifs importants pour la sécurité : _____

Cas de dégradation d'un de nos ouvrages

En cas de dégradation d'un de nos ouvrages, contactez nos services au numéro de téléphone suivant : 0810300111

Pour toute anomalie susceptible de mettre en cause la sécurité au cours du déroulement du chantier, prévenir le service départemental d'incendie et de secours (par défaut le 18 ou le 112) : SDIS de la Vendée 0251451010

Responsable du dossier

Nom : ORANGE

Désignation du service : POLE RDT/RDICT

Tél : +33 228563535

Signature de l'exploitant ou de son représentant

Nom : LE PAPE David

Signature : _____

Date : 14/03/2019


Nbre de pièces jointes, y compris les plans : 4

orange
POLE RDT/RDICT

n° en cas d'accrochage : 0 810 300 111
Système : WGS 84 Mercator
Echelle : 1/3000


Propriétaires	
Orange	Autres
Conduite allégée	
Conduite enrobée	
Artère pleine terre	
Artère aérienne appuis Orange	
Artère aérienne appuis ERDF	
Classe de précision ouvrages: (A,B,C)	
+ Points topographiques	
© Orange	

GRUES

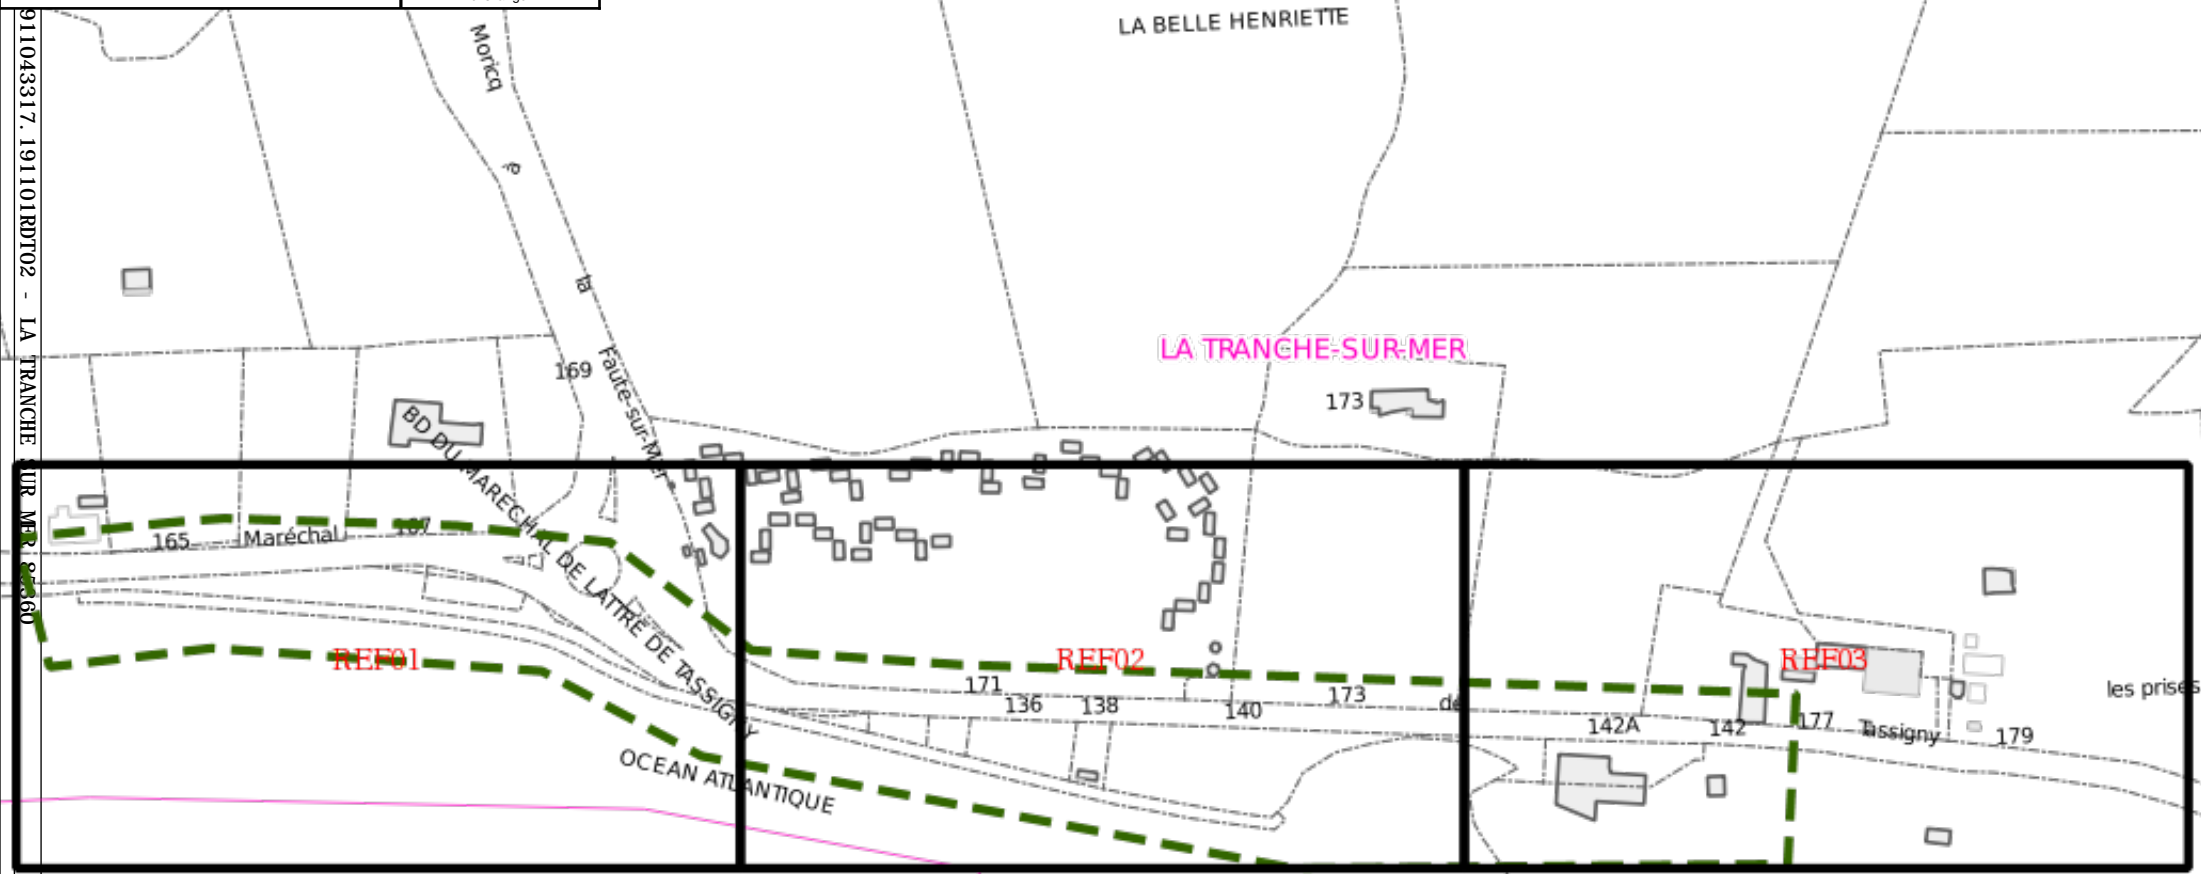

911043317.191101RDT02 - LA TRANCHE SUR MER 82660

2/5

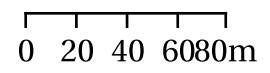



POLE RDT/RDICT

n° en cas d'accrochage : 0 810 300 111

Système : WGS 84 Mercator



Référence: 1 / 3

Echelle: 1/1000

Orange	Autres
Conduite allégée	
Conduite enrobée	
Artère pleine terre	
Artère aérienne appuis Orange	
Artère aérienne appuis ERDF	
Classe de précision ouvrages: [A,B,C]	
+ Points topographiques	
© Orange	

911043317.191101RDT02 - LA TRANCHE SUR MER 85360

3 / 5

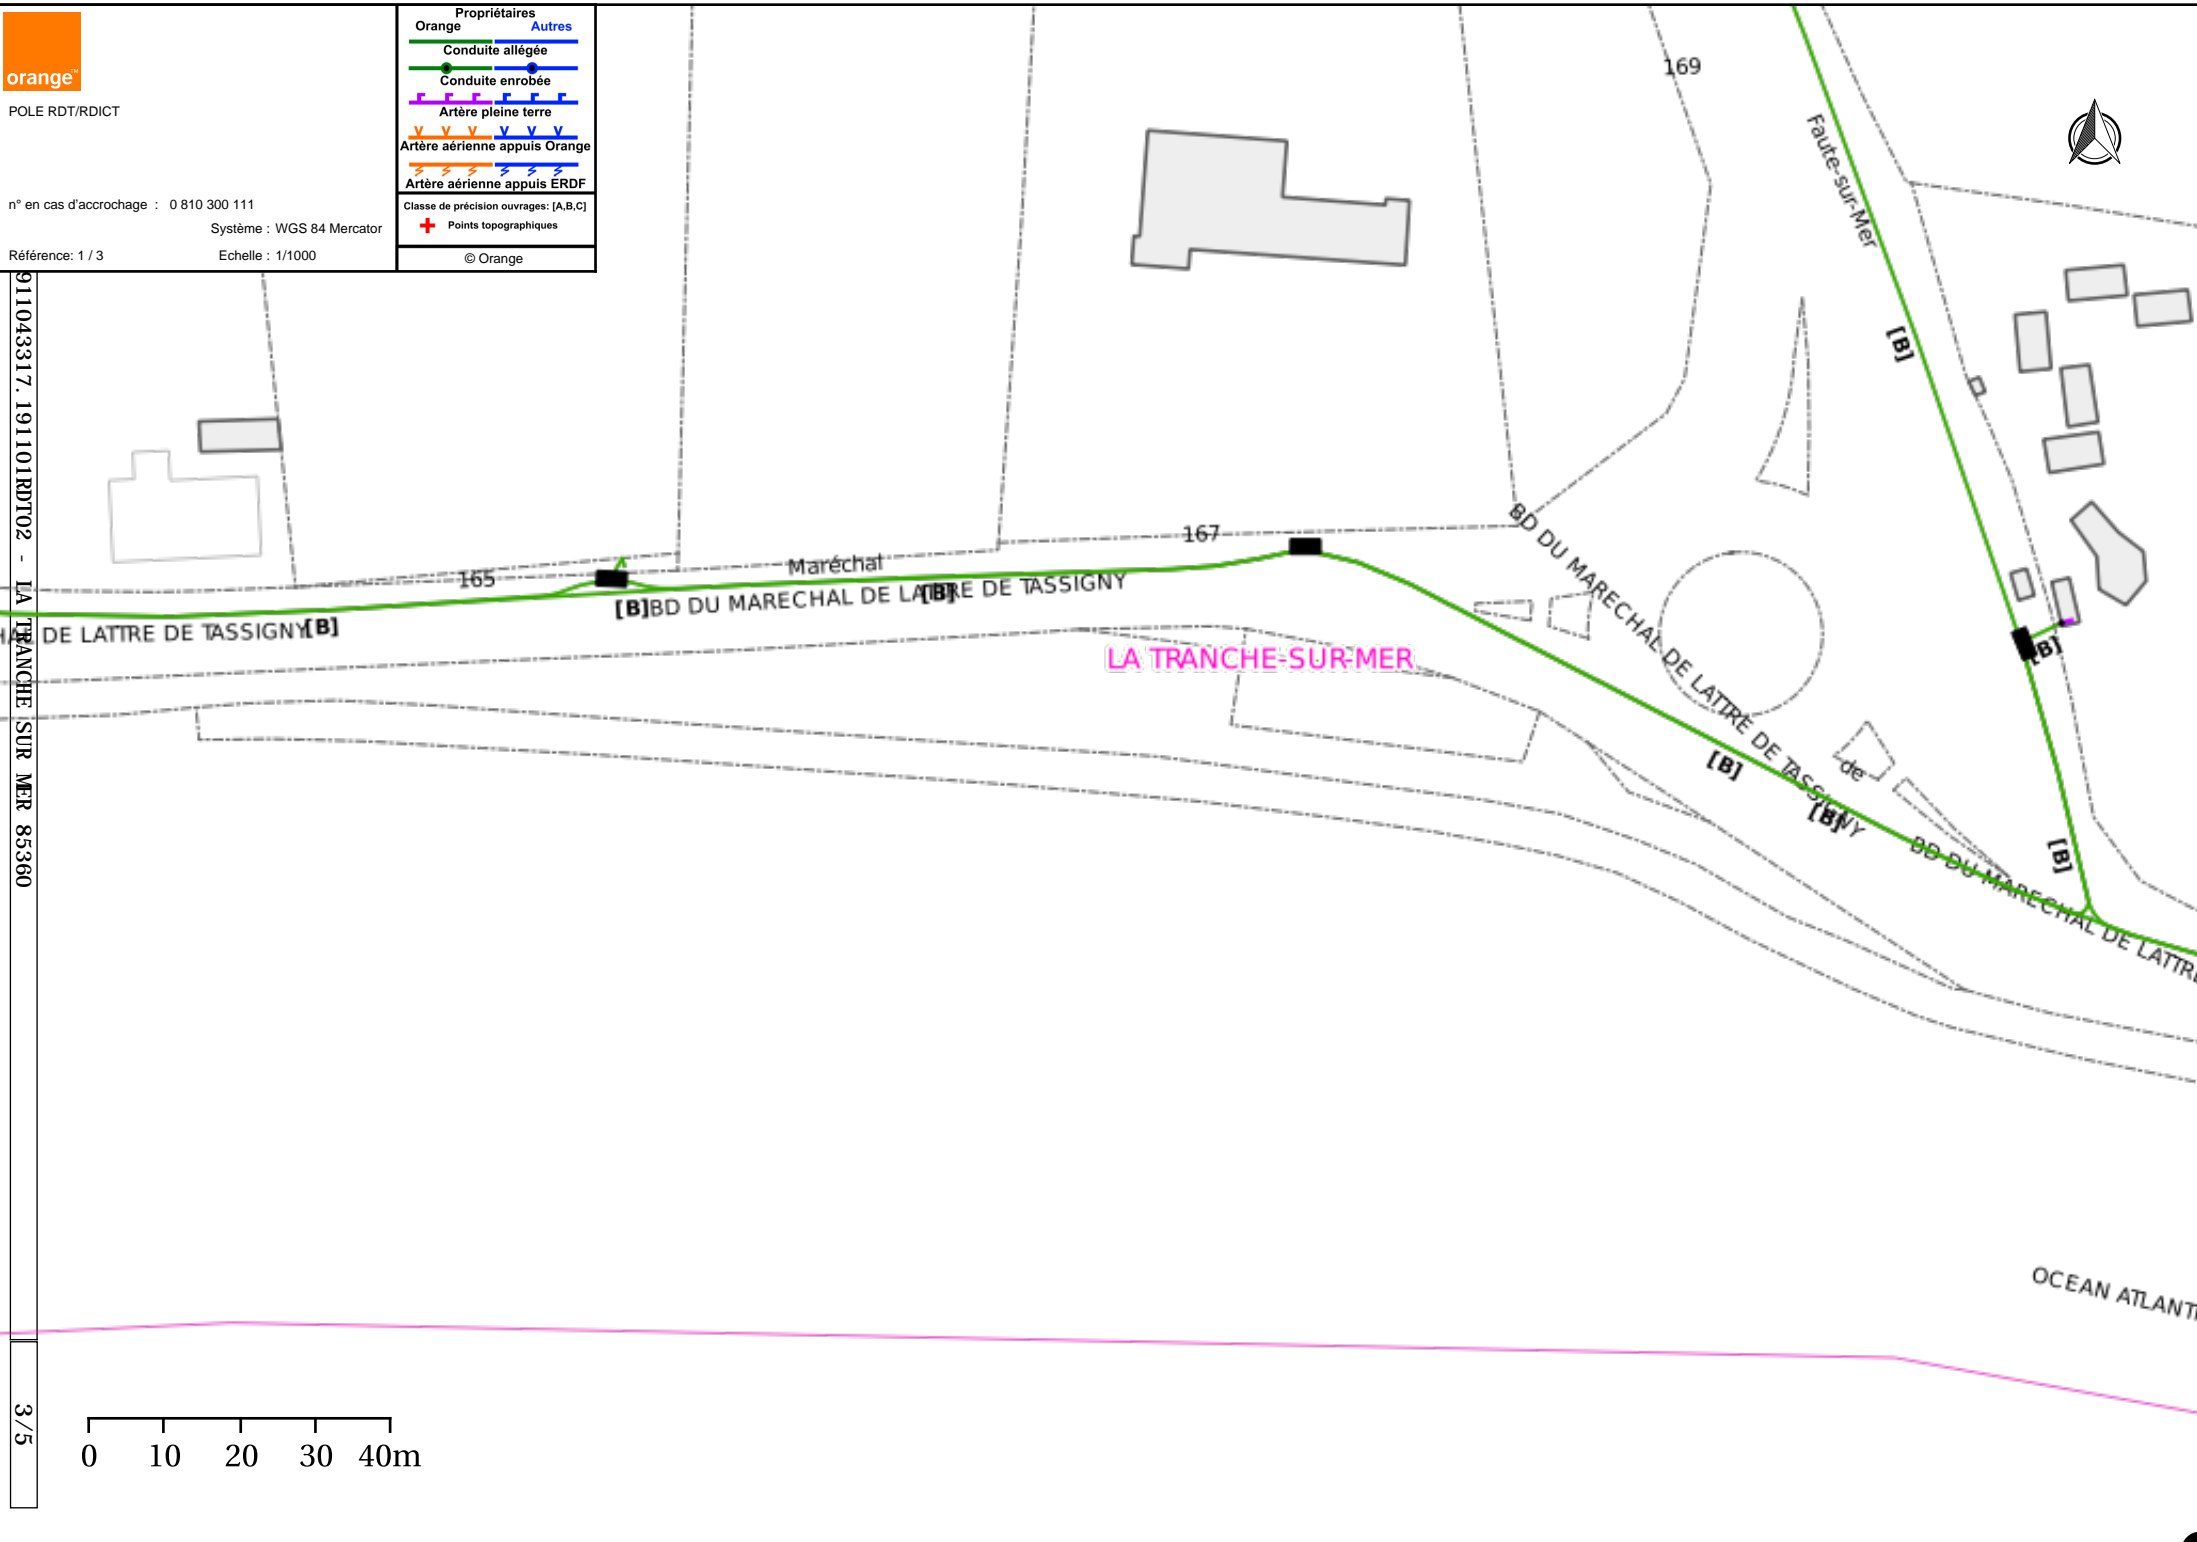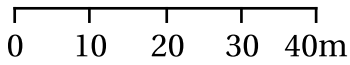



POLE RDT/RDICT

n° en cas d'accrochage : 0 810 300 111

Système : WGS 84 Mercator

Référence: 2 / 3

Echelle: 1/1000

Propriétaires	
Orange	Autres
Conduite allégée	
Conduite enrobée	
Artère pleine terre	
Artère aérienne appuis Orange	
Artère aérienne appuis ERDF	
Classe de précision ouvrages: [A,B,C]	
+ Points topographiques	
© Orange	

173




911043317.191101RDT02 - LA TRANCHE SUR MER 85360

LA TRANCHE-SUR-MER

171 Lattre 138 [B] 140 [B] 173

BD [B] ARECHAL DE LATTRE DE TASSIGNY [B] ARECHAL DE LATTRE DE TASSIGNY

ATLANTIQUE

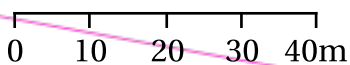

4/5



POLE RDT/RDICT

n° en cas d'accrochage : 0 810 300 111

Système : WGS 84 Mercator

Référence: 3 / 3

Echelle : 1/1000

Propriétaires	Orange	Autres
Conduite allégée		
Conduite enrobée		
Artère pleine terre		
Artère aérienne appuis Orange		
Artère aérienne appuis ERDF		
Classe de précision ouvrages: [A,B,C]		
Points topographiques		
	© Orange	



911043317.191101RDT02 - LA TRANCHE SUR MER 85360

5/5

LA TRANCHE-SUR-MER

les prises

[B] D DU MARECHAL DE LATTRE DE TASSIGNY [B]

142A

[B]

142

177

BD DU MARECHAL DE LATTRE DE TASSIGNY

179

[B] BD DU MARECHAL DE LATTRE DE TASSIGNY [B]

