


« LA VANNERIE ILOT NORD »

PIECE N°5 : PLAN GENERAL DES TRAVAUX

DOSSIER DE
DECLARATION D'UTILITE PUBLIQUE

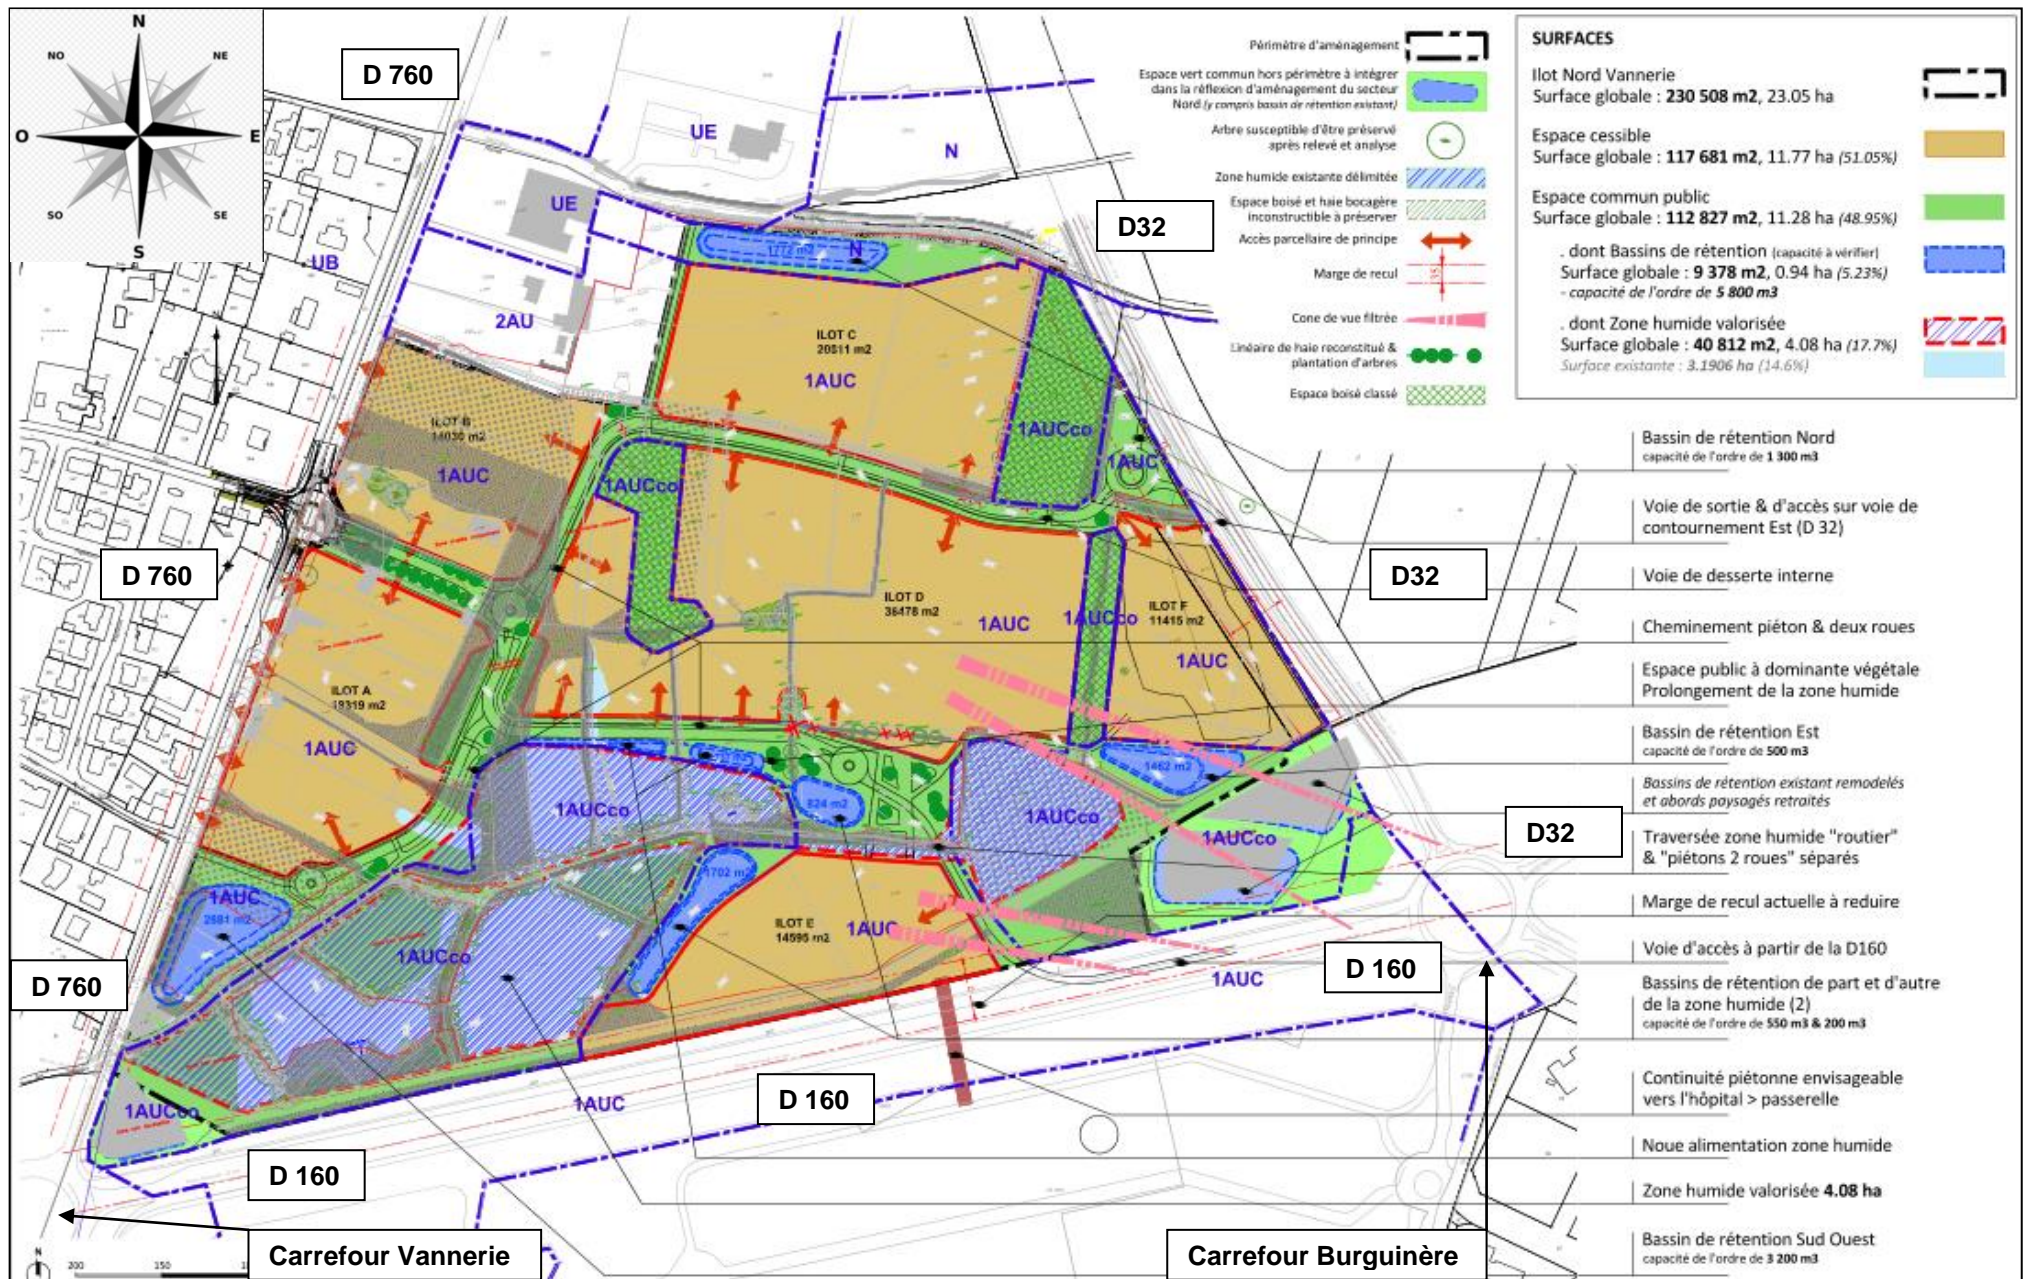

Les Sables d' Olonne agglomération - La Vannerie Ilot Nord- Plan Général des travaux -D.U.P Juin 2018 – Ce document contient 2 pages et un plan A0