


PLAN PARCELLAIRE LA TRANCHE SUR MER

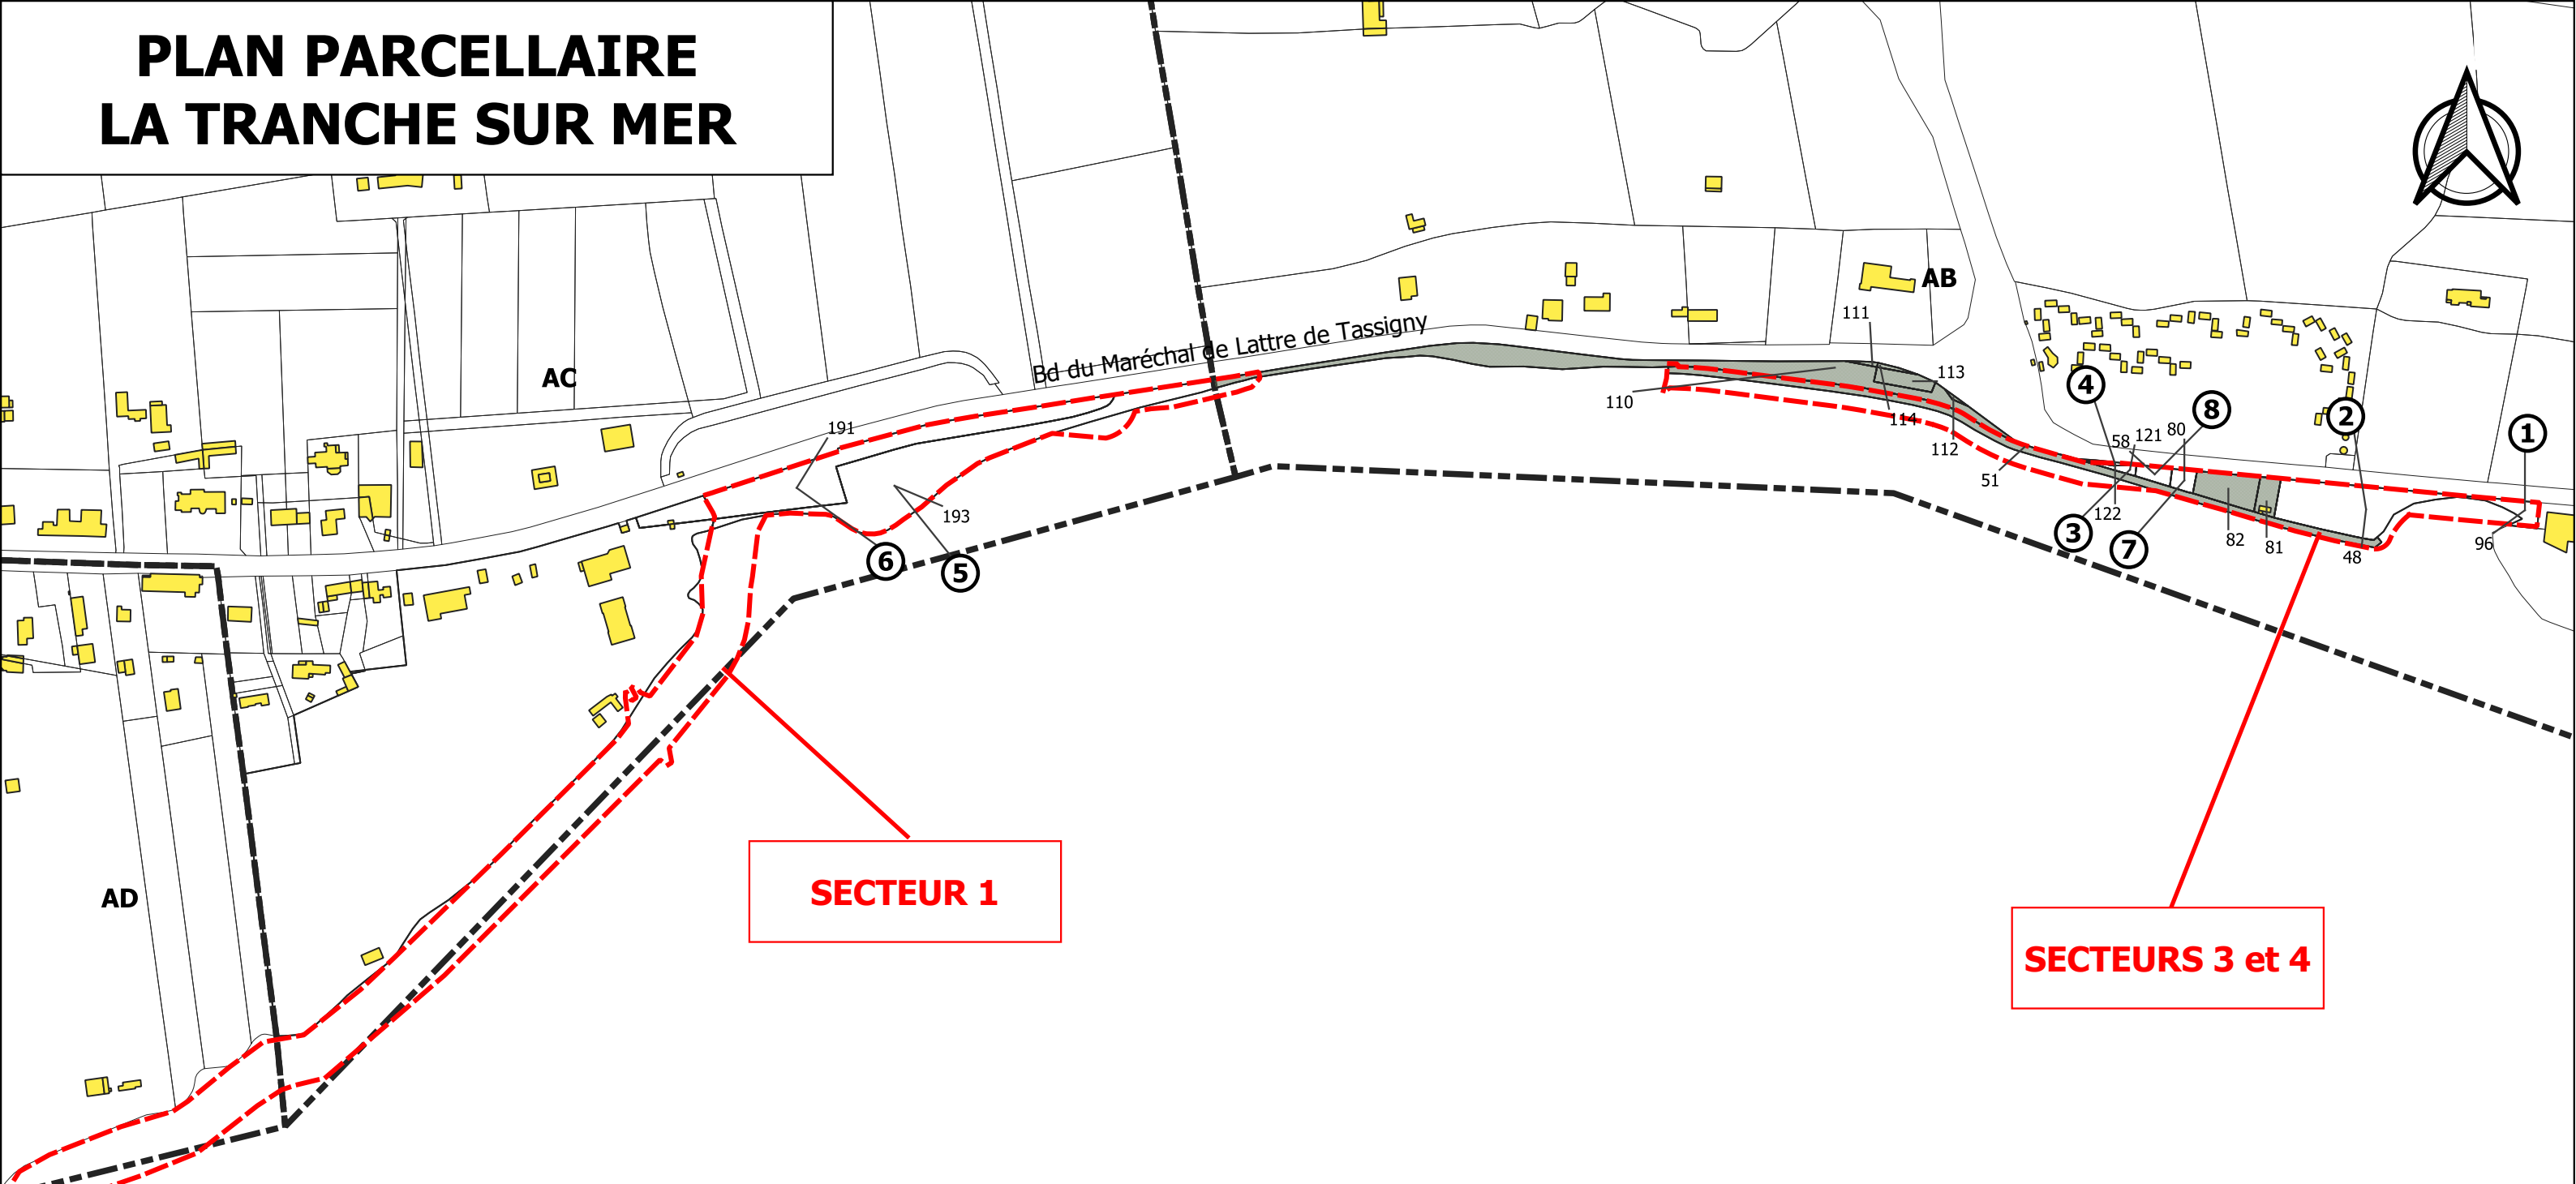

SECTEUR 1

SECTEURS 3 et 4

**PROPRIETES
SCI LES ROUILLERES**

5	AC 193	00h 56a 57ca
6	AC 191	00h 42a 81ca

**PROPRIETE
INDIVISION GAZEAU**

8	AB 58	00h 02a 40ca
---	-------	--------------

**PROPRIETE
INDIVISION GAULT**

7	AB 80	00h 2a 45ca
---	-------	-------------

**PROPRIETES
CAILLE ET CAVODEAU**

3	AB 121	00h 01a 06 ca
4	AB 122	0h 00a 65ca

**PROPRIETES
INDIVISION BESSIERE**

1	AB 96	00h 04a 00ca
2	AB 48	00h 26a 80ca

Légende

- Bâtiments
- Périmètre du Projet et de la DUP
- Parcelles Cadastrales
- Propriétés maîtrisées

