



COUPE AA' : NORD / SUD DES PANNEAUX PHOTOVOLTAIQUES - échelle 1/500e

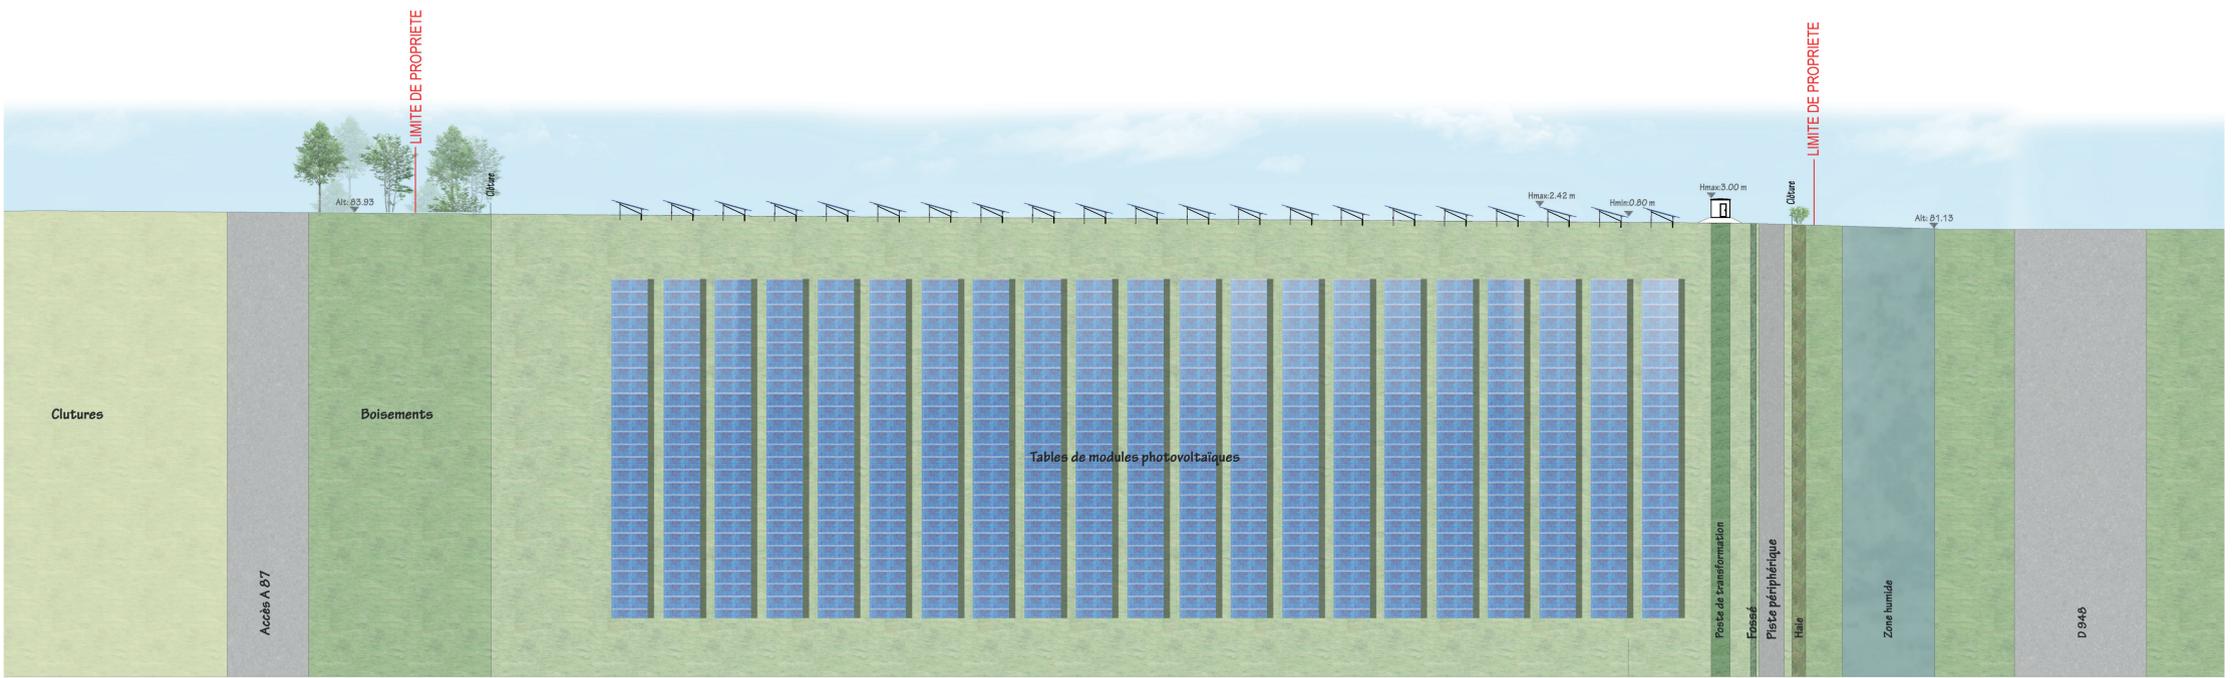


A

A'

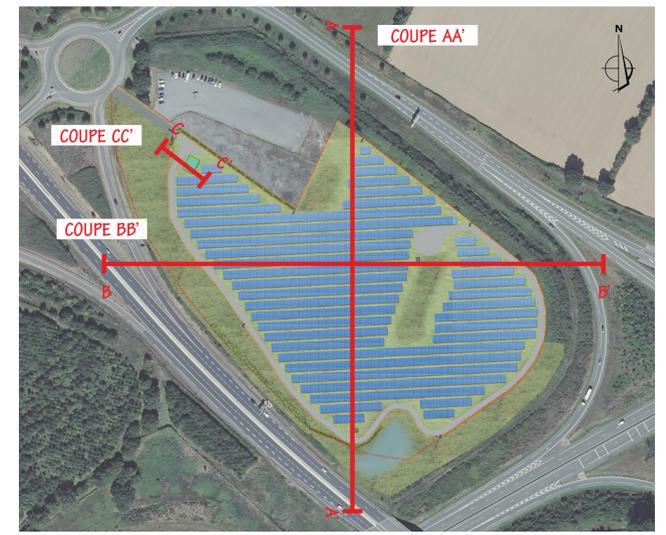

Localisation des coupes


COUPE BB' : OUEST / EST DES PANNEAUX PHOTOVOLTAIQUES - échelle 1/500e

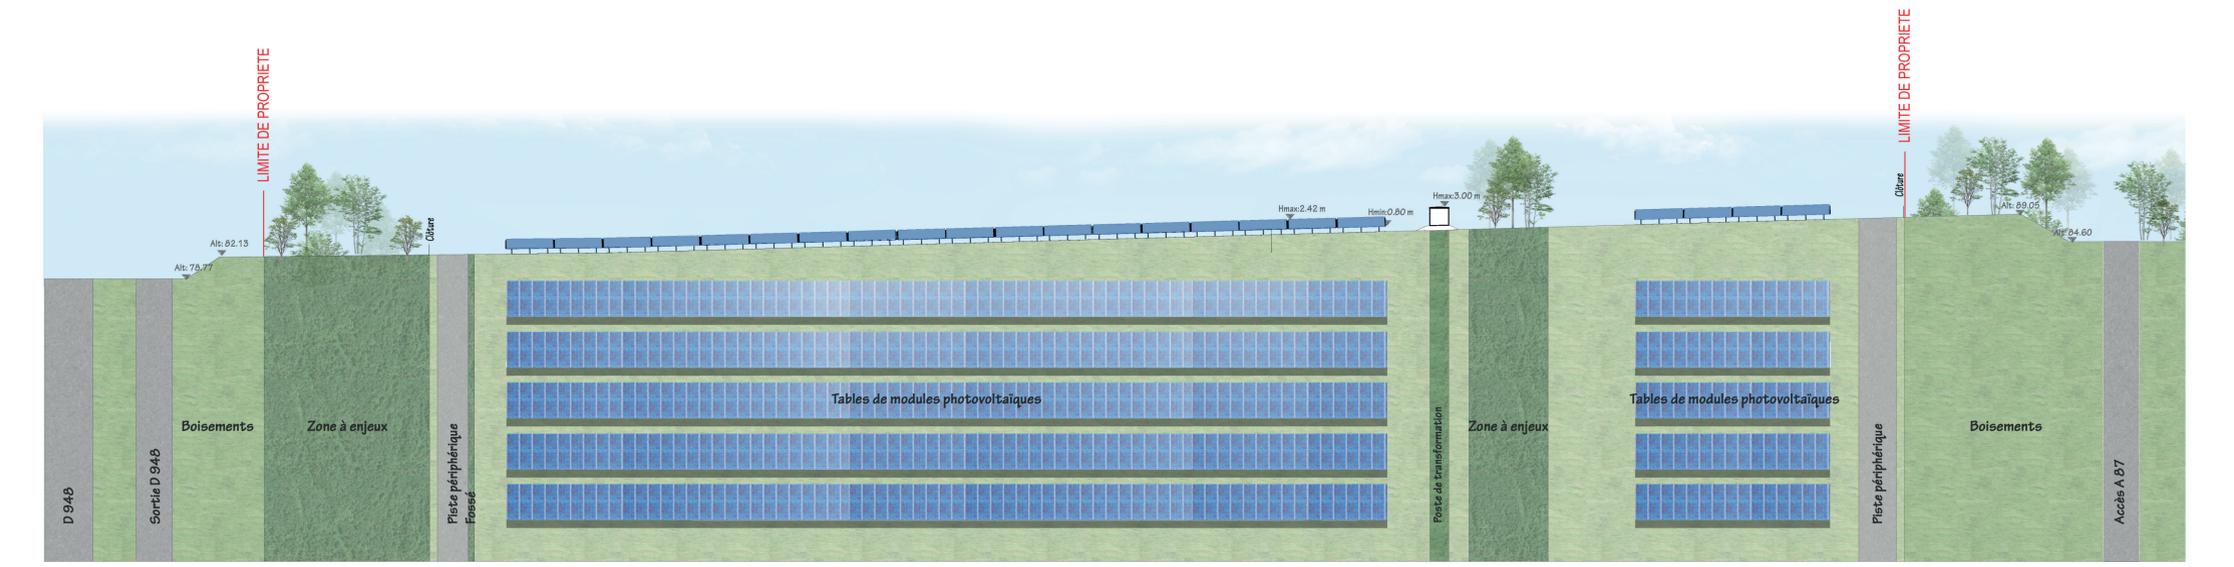

B

B'

COUPE CC' : NORD-OUEST / SUD-EST DE LA CITERNE - échelle 1/100e

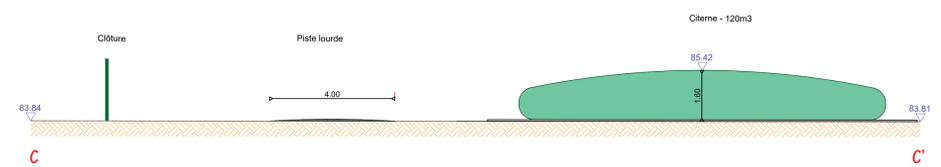

 CONSTRUCTION D'UNE CENTRALE PHOTOVOLTAÏQUE ARCHITECTURE PAYSAGE URBANISME 85000 LA ROCHE-SUR-YON									
MAITRE D'OUVRAGE Urba 346	ADRESSE 75 Allée Wilhelm Roentgen tel : 04 67 64 46 44 34961 Montpellier								
MAITRE D'OEUVRE ZBR Architecture	262 allée de la Sauvagerie - 69009 LYON 01900 MEXIMIEUX (tel) 04 78 83 61 97 (fax) 04 78 83 64 62 agence-lyon@zbr.fr								
<h2>COUPES D'IMPLANTATION DES PANNEAUX</h2>									
Jct Document PC									
N° Dossier 21 041									
Plan PC									
Indice 01									
Date 03/08/2021									
Echelle 1/500e	Remarques : (Non défini)								
DOSSIER DE DEMANDE DE PERMIS DE CONSTRUIRE									
<table border="1"> <tr> <td>0</td> <td>03-08-2021</td> <td>Bu</td> <td>Plan original</td> </tr> <tr> <th>Indice</th> <th>Date</th> <th>Dessinateur</th> <th>Objet de la modification</th> </tr> </table>		0	03-08-2021	Bu	Plan original	Indice	Date	Dessinateur	Objet de la modification
0	03-08-2021	Bu	Plan original						
Indice	Date	Dessinateur	Objet de la modification						