

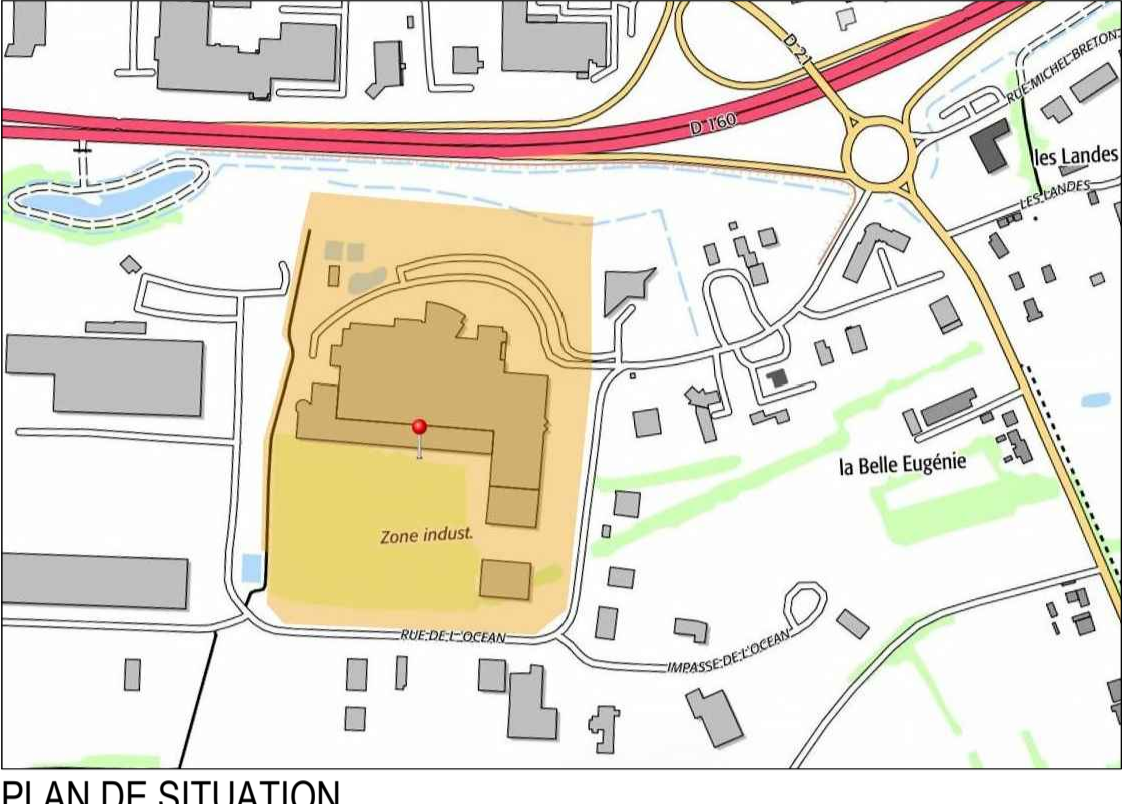


DÉPARTEMENT DE LA VENDÉE  
 COMMUNE DES ACHARDS  
 ADRESSE Z.A SUD  
 LA FOURNÉE DORÉE

PLAN TOPOGRAPHIQUE

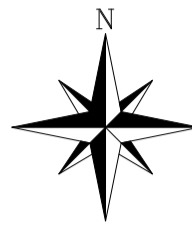

ÉCHELLE: 1/1000		Référence: 4000	
Planimétrie	RGF93 - CG47	Indice	Date
Altimétrie	NGF (TERAM)	A	12/10/2017
NOTA:		Modification	Plan brut

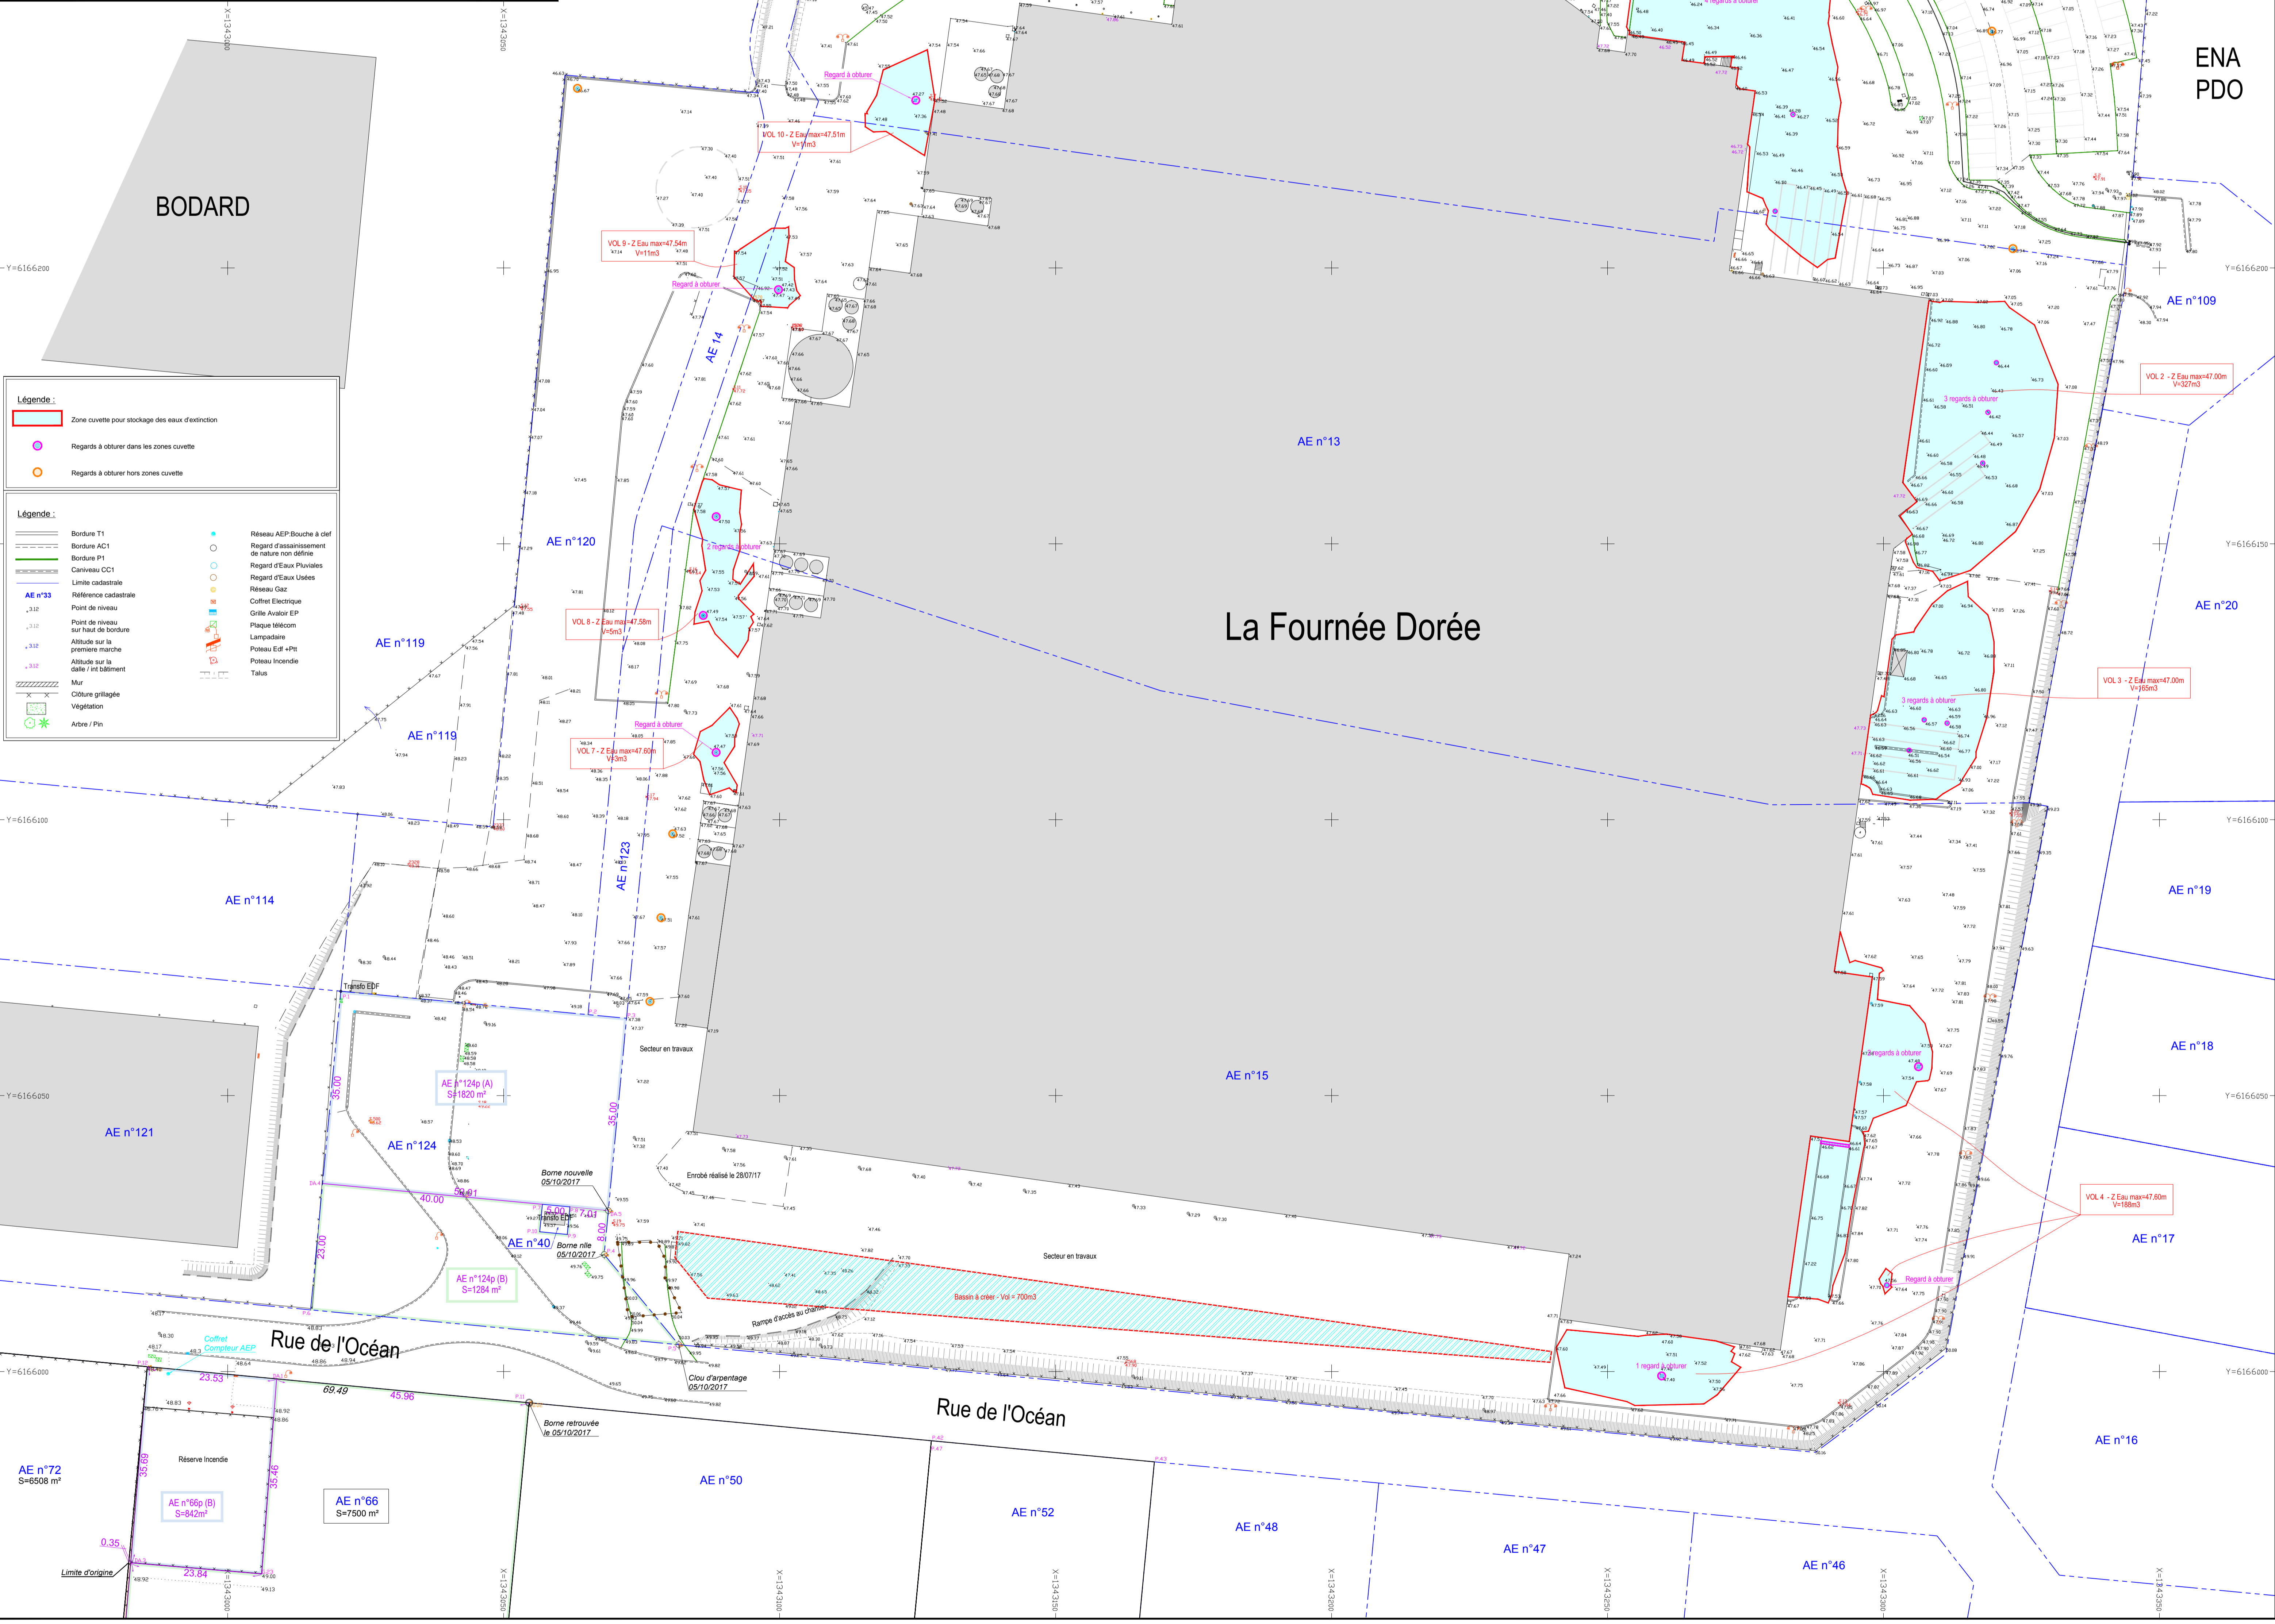

ENA  
 PDO

BODARD

La Fournée Dorée

Rue de l'Océan

Rue de l'Océan