

RD 42 - Le Plessis


Lotissement à usage principal d'habitation
"Le Plessis"

PLAN TOPOGRAPHIQUE

DOSSIER	L09.401
Reference AUTOCAD	L09401.DWG
Reference PLAN	L09401-topo.PDF
Planimétrie	RGF93-CC47
Nivellement	NGF-IGN69

Echelle : 1/1000

Index	Date	Dessinateur	Vérificateur	Modifications
A	16/04/2017	J. BROCAER	V. CHALLOU	
B	12/07/2017	S. TENER	V. CHALLOU	Cartouche mis à jour 2017

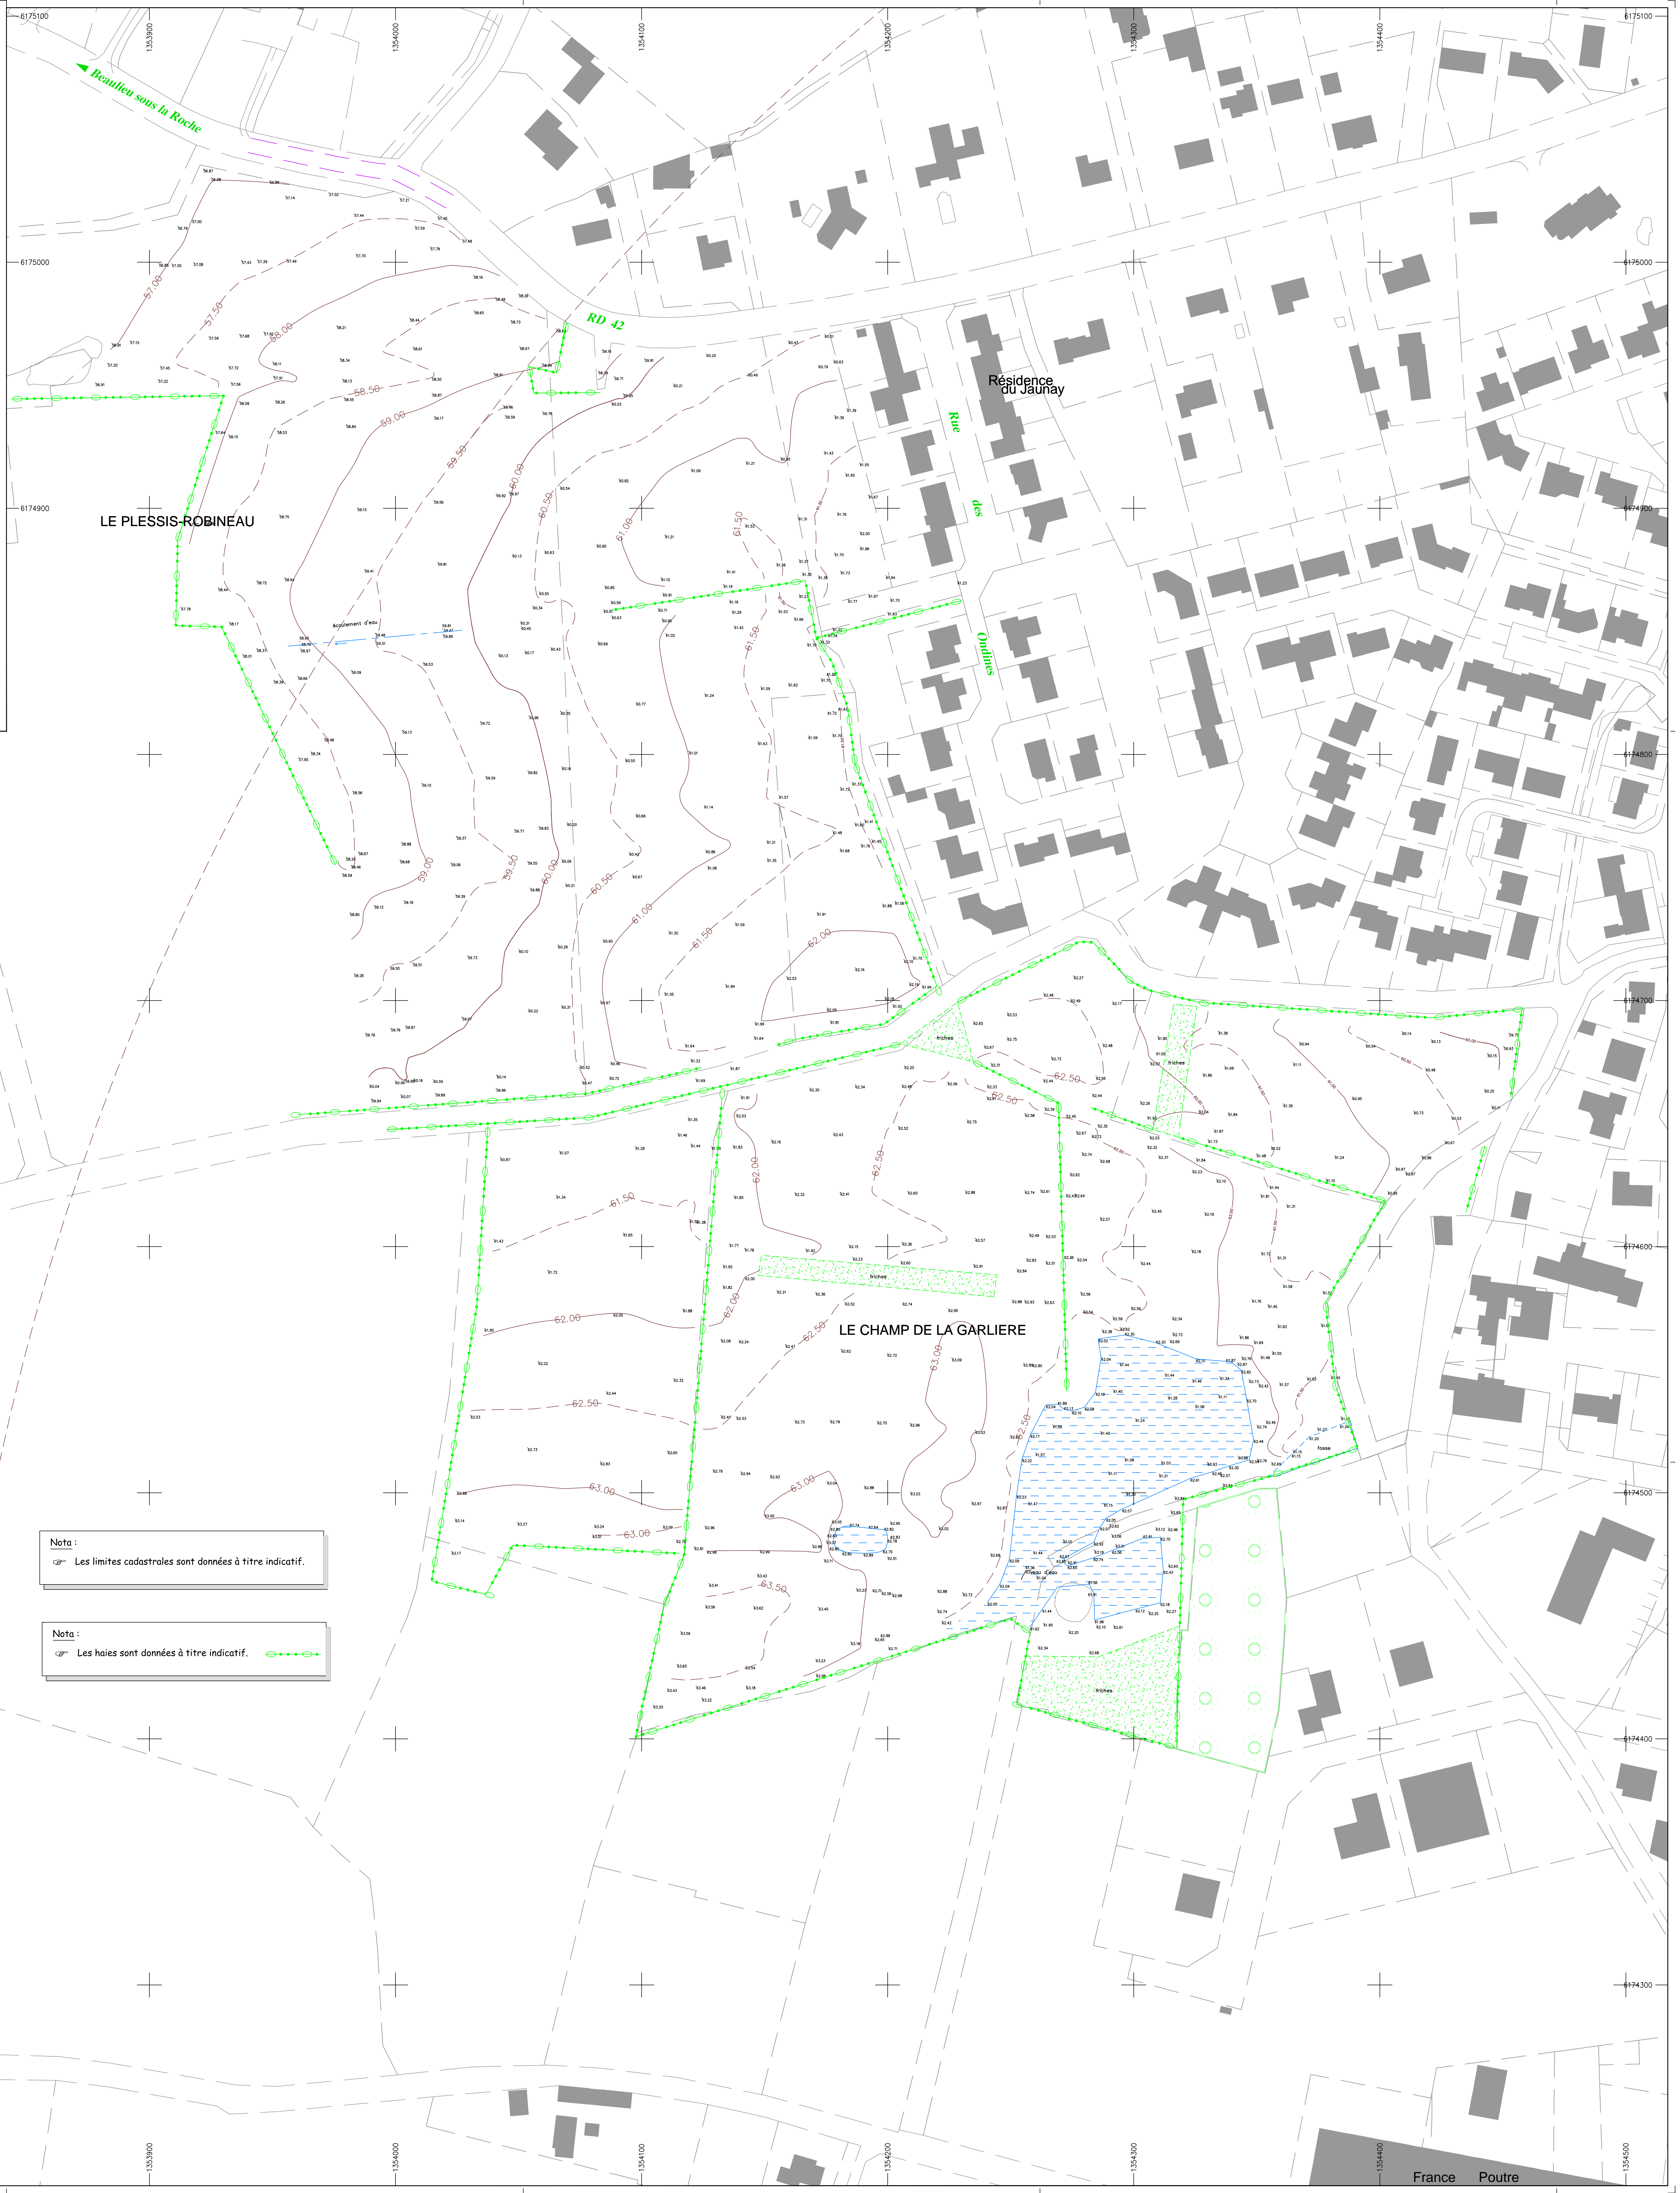

Nota :
Les limites cadastrales sont données à titre indicatif.

Nota :
Les haies sont données à titre indicatif.

LA LANDETTE