



PLAN D'INTERVENTION

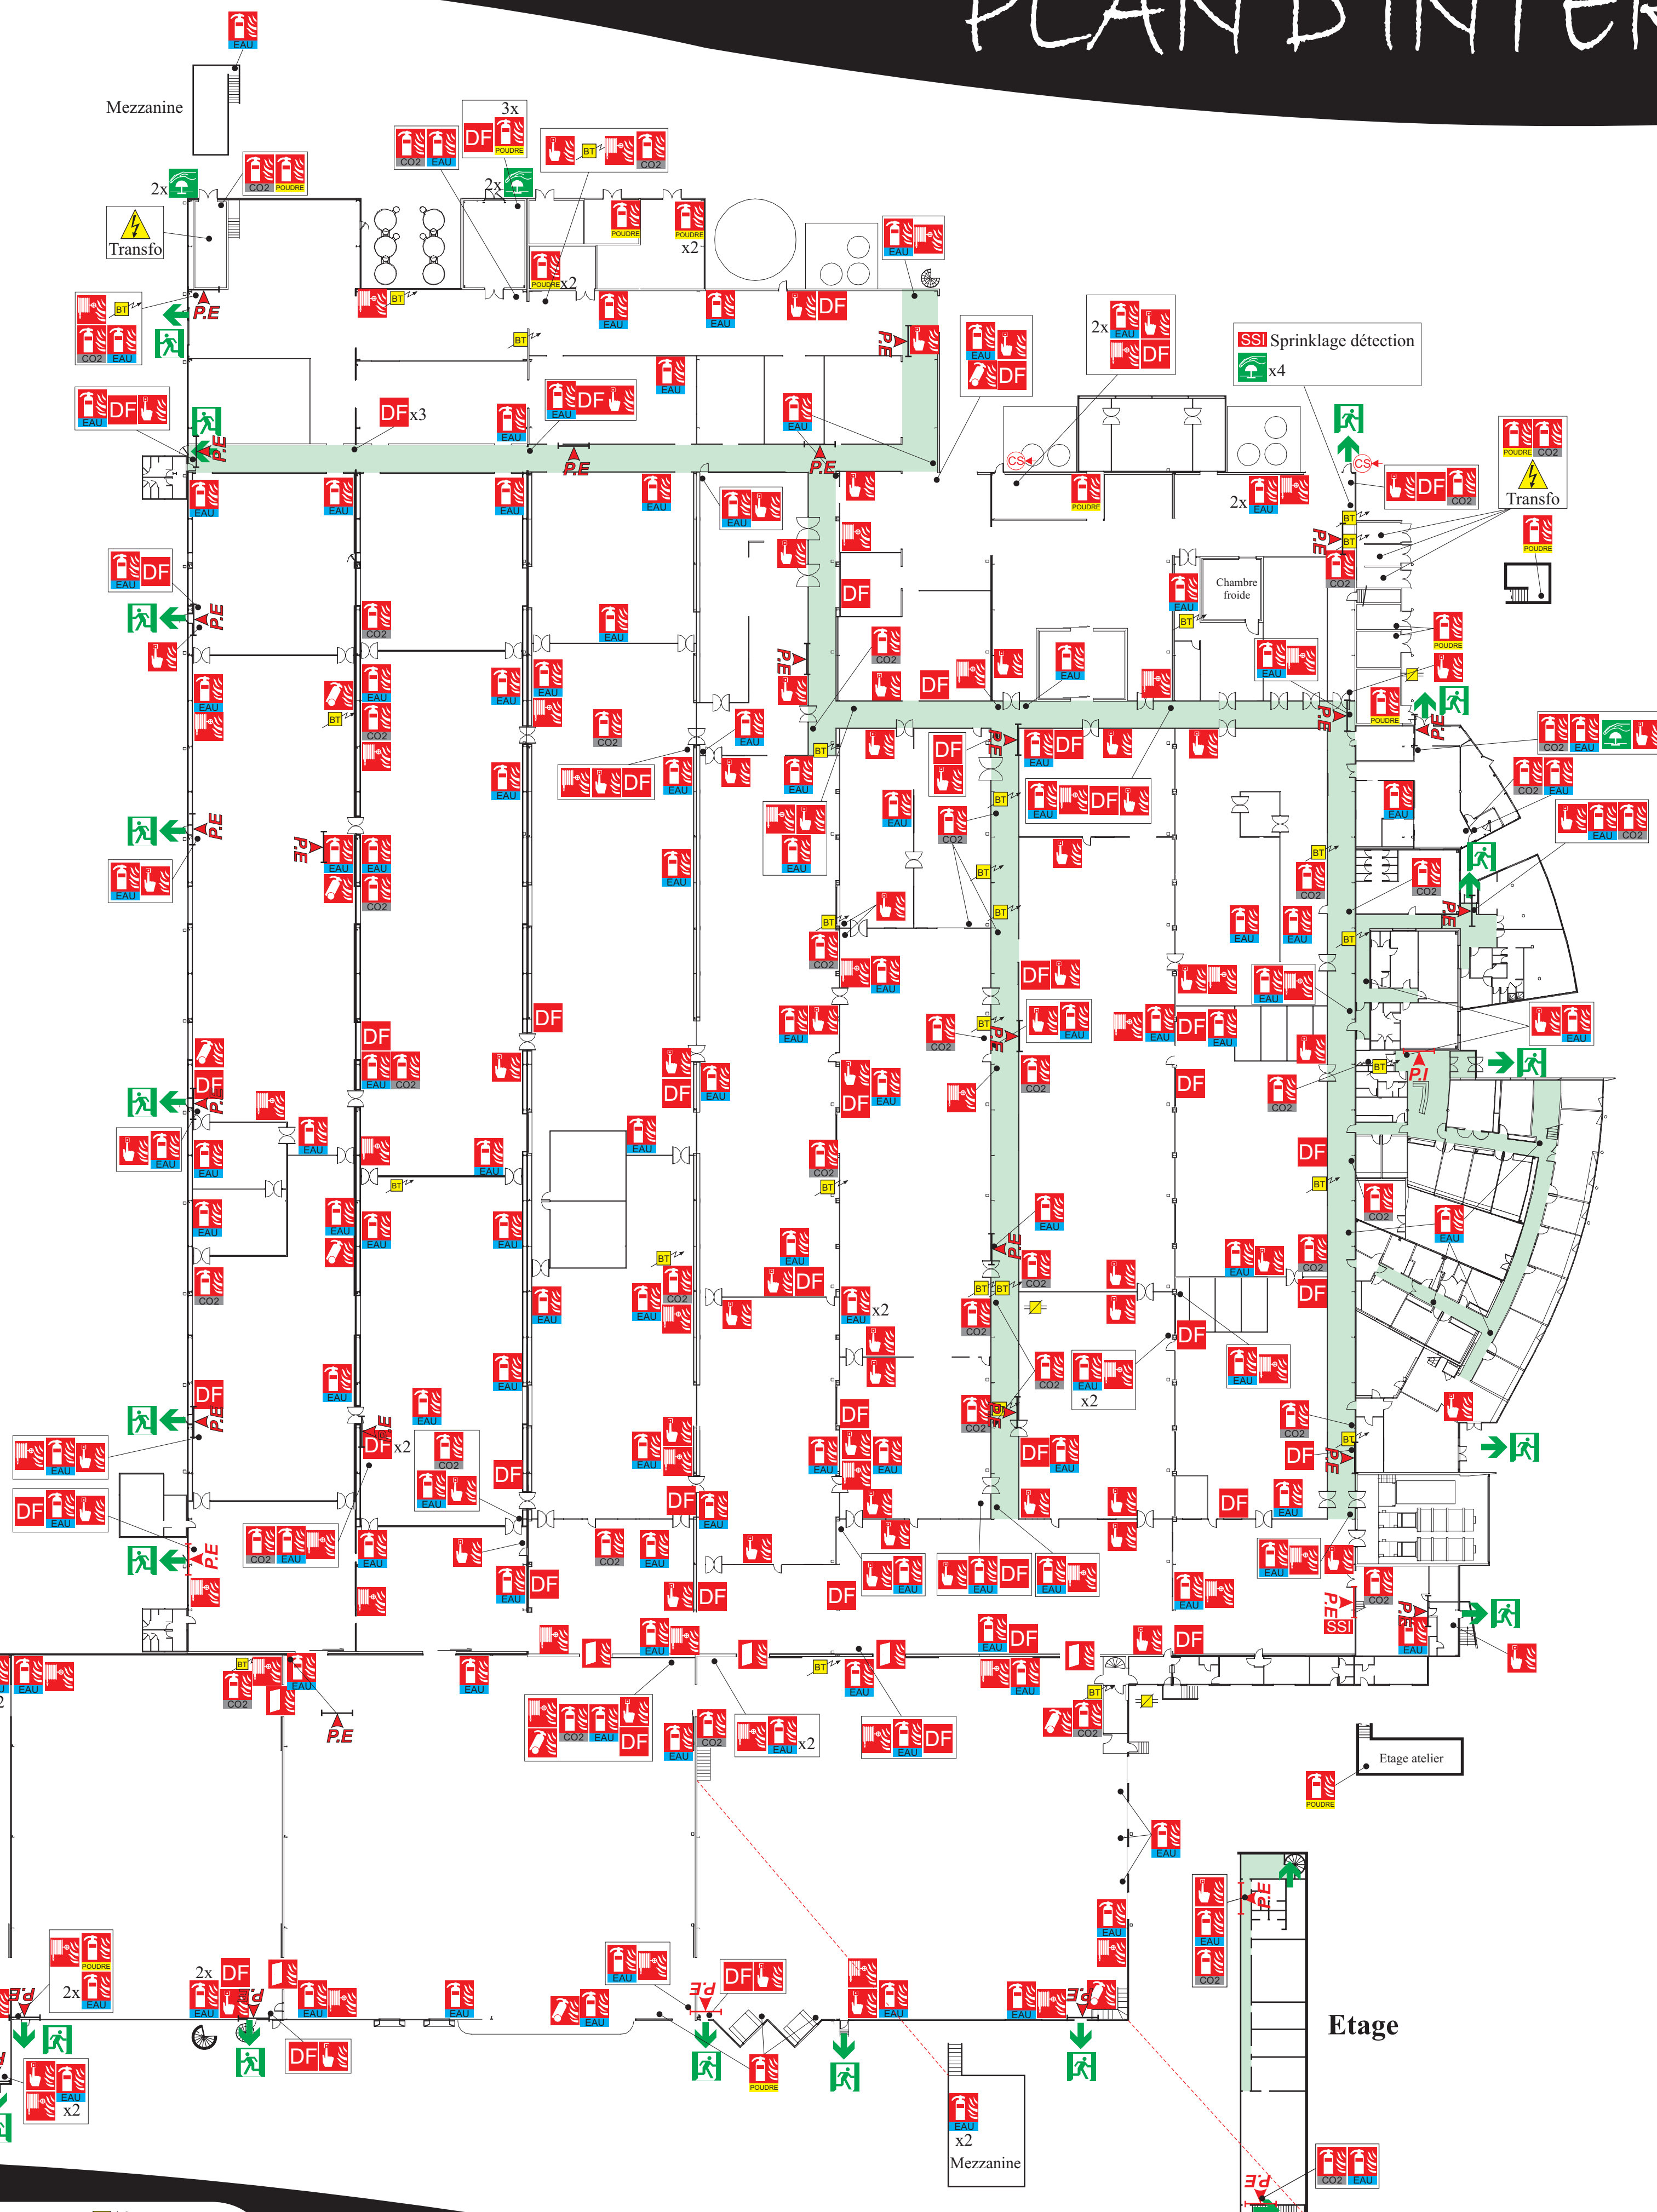

**ZA du Pays des Achards
La Chapelle Achard
LA MOTHE ACHARD**


Plan de Masse

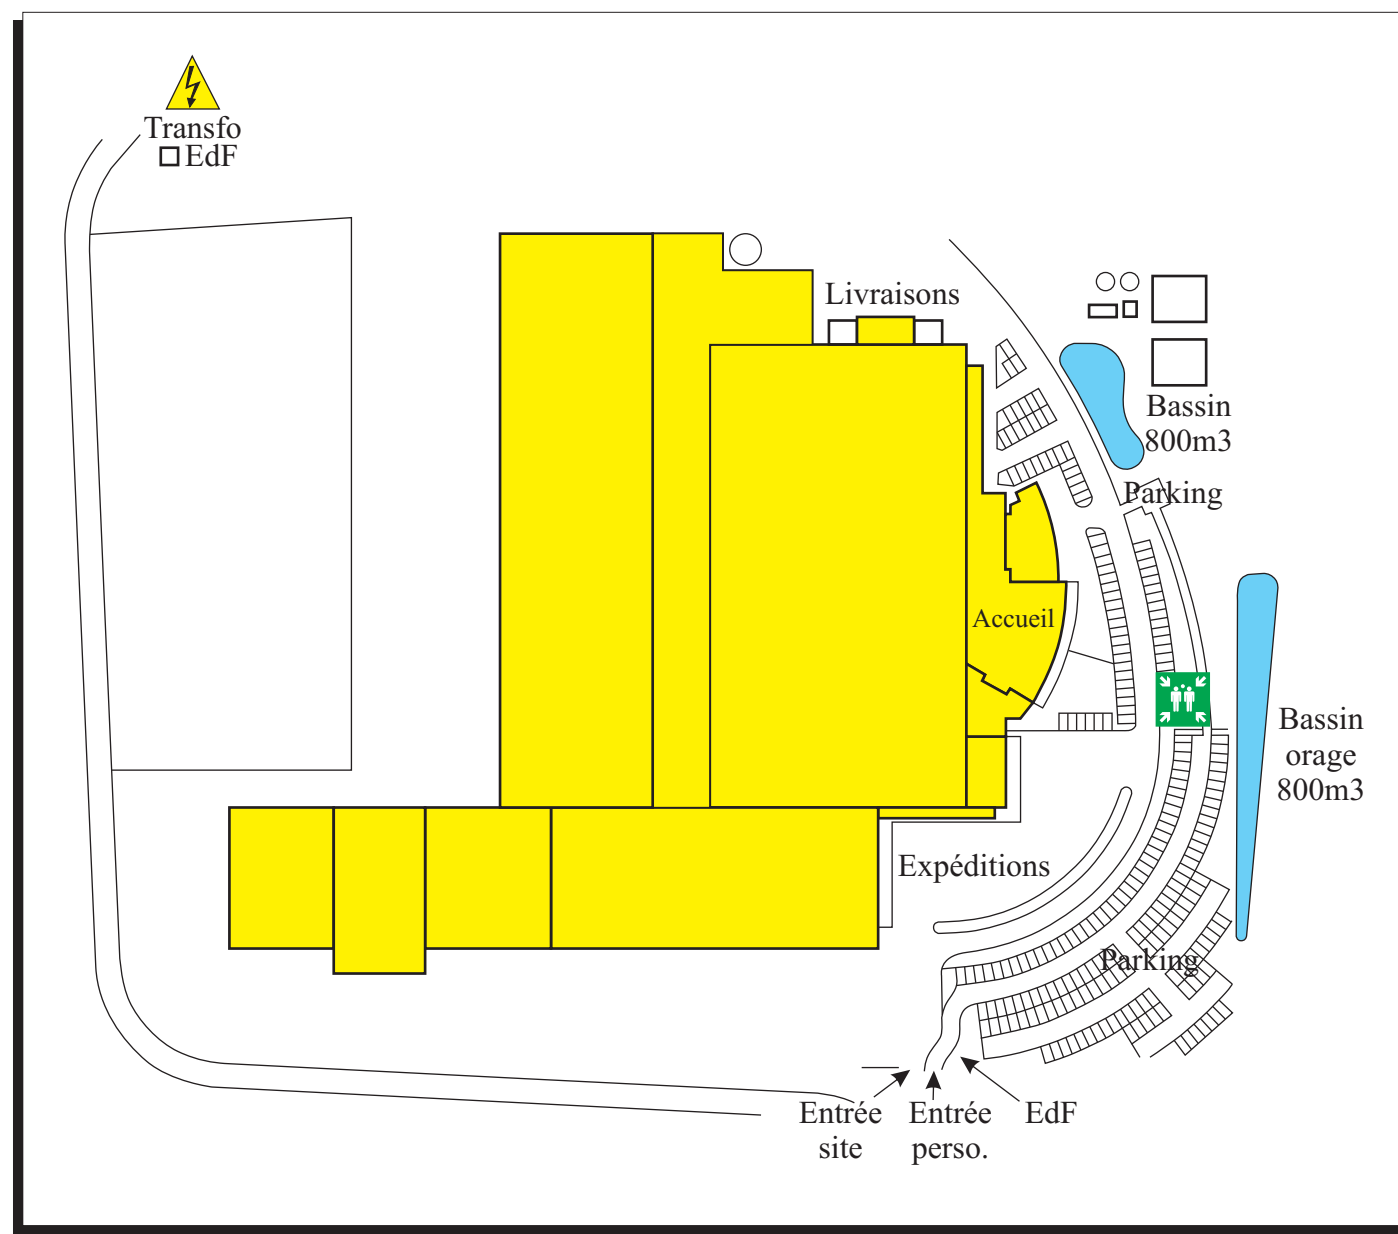

Bon à tirer

Merci de vérifier l'exactitude de ce bon à tirer (cloisonnement, symboles, évac., emplacement des plans, titre...)
Chacun des plans sera orienté dans le sens de lecture du «Vous êtes ici» lors de l'impression définitive
PE Emplacement provisoire des VOUS ETES ICI

Station eaux usées

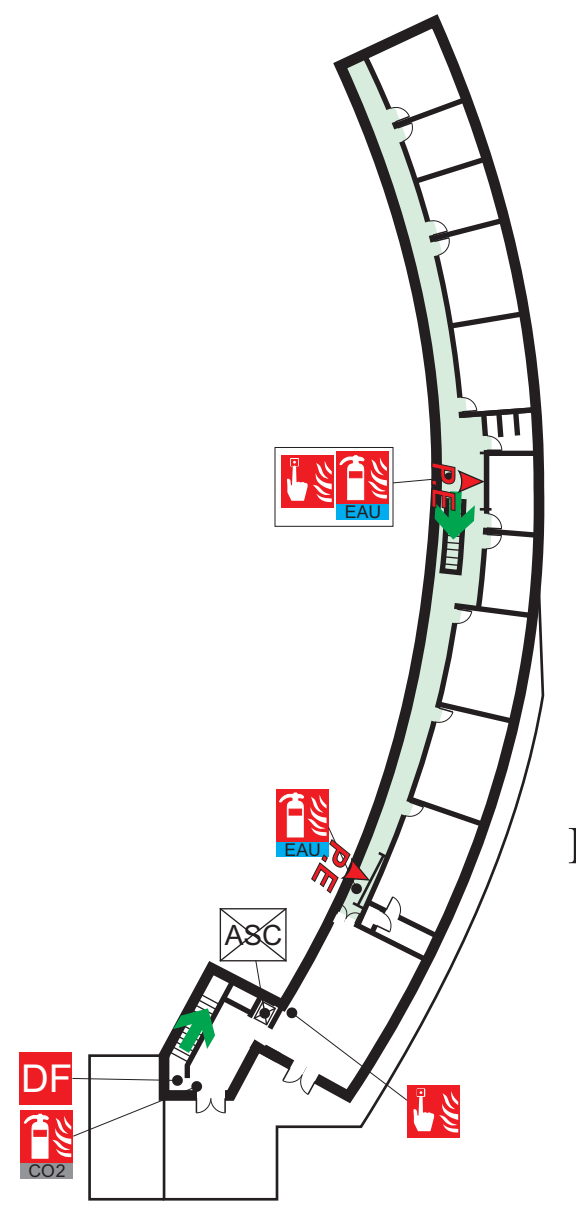

Etage bureaux

LEGENDE

