



# Poste de Livraison


## FACADE AVANT

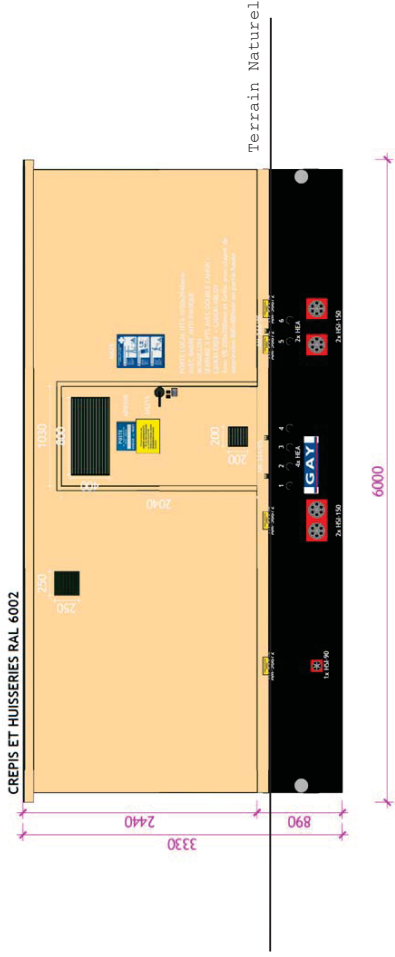


## FACADE ARRIERE

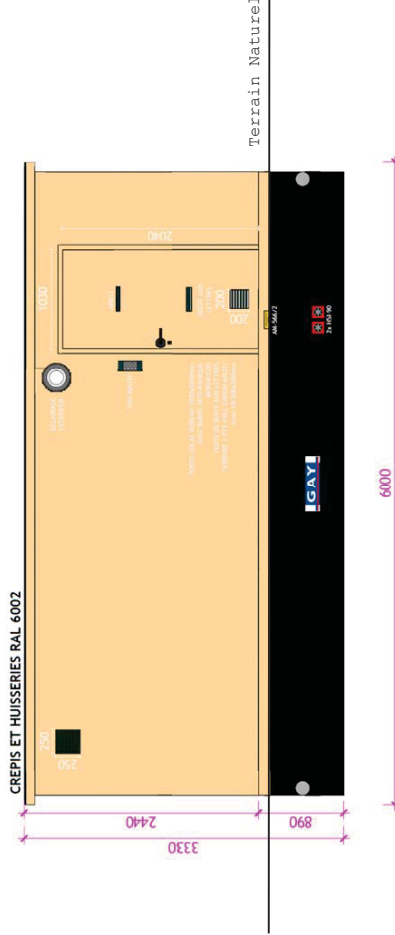


## FACADE GAUCHE

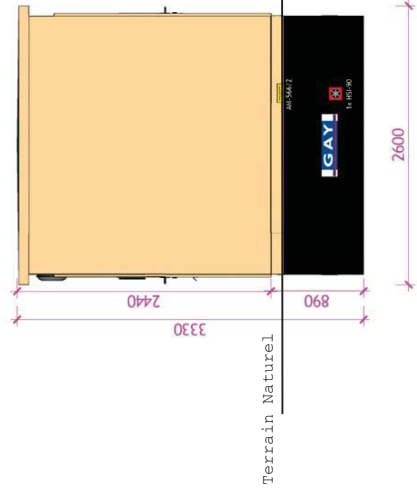


## FACADE DROITE

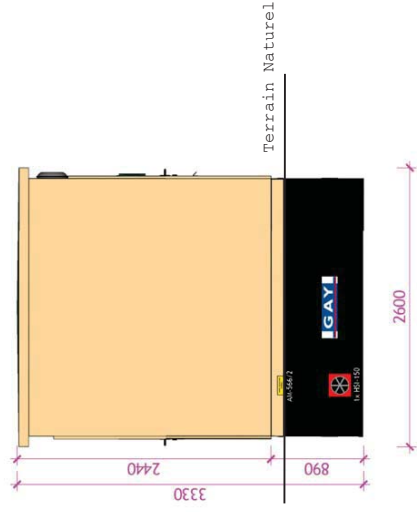


 <p><b>VSB ENERGIES NOUVELLES</b>                  27 Quai de la Fontaine,                  53900 Vitré, 34                  481 - 02 99 42 51 81                  fax : 02 99 42 51 81                  www.vsb-energies.fr</p>		PHASE PRE	
Développement, Construction & Exploitation de parcs éoliens et centrales photovoltaïques		N° 1	
PROJET Sainte Anne		INDICE A	
Plans des Façades Poste De Livraison		N° Affaire	
ECHELLE 1/50°		DATE 08/11/2017	
MODIFICATIONS		VALÉRIE N°	

# Poste de Transformation


## Façade Gauche

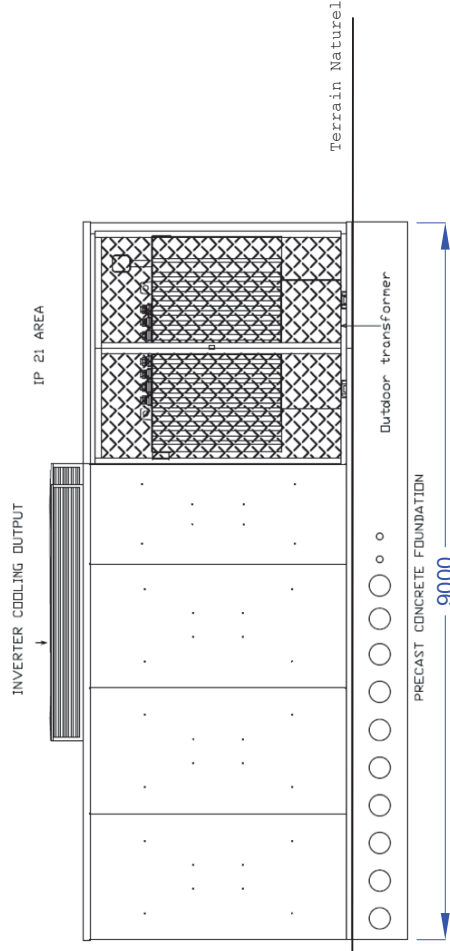


## Façade Avant

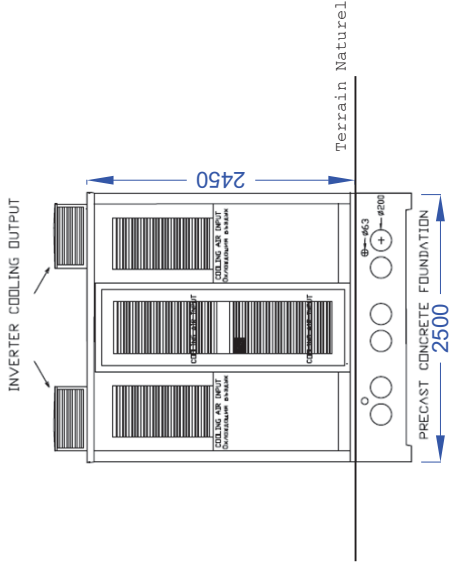

## Façade Droite

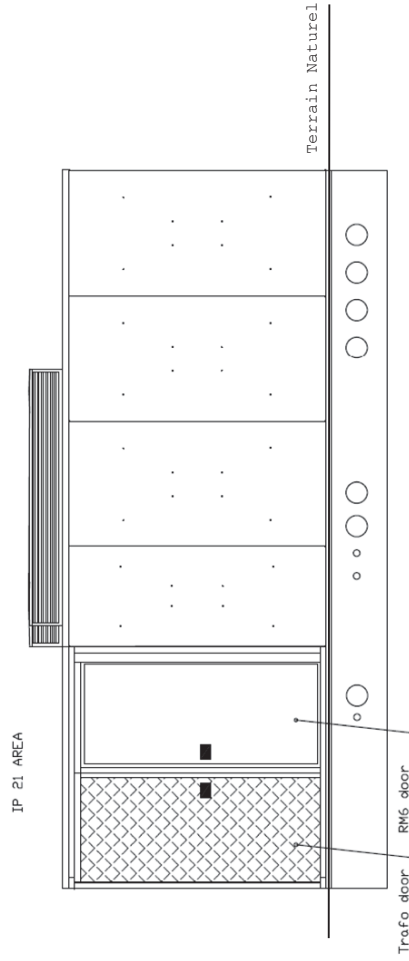

## Façade Arrière

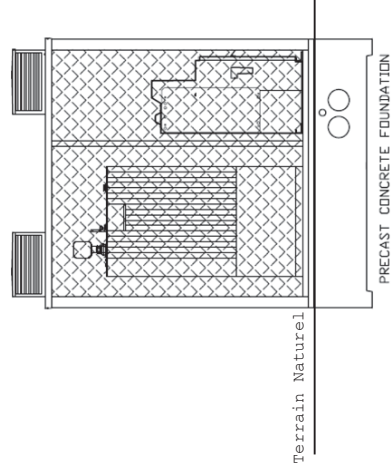

**VSB ÉNERGIES NOUVELLES**  
 27 Quai de la Fontaine,  
 33900 Mirreacq 34  
 M. - +33 (0) 59 42 51 81  
 F. - +33 (0) 59 42 51 81  
 www.vsb-energies.fr

Development, Construction & Exploitation de parcs solaires et éoliens innovants

PHASE

PRE

N°

1

INDICE

A

N° Affaire

ECHELLE

1/50°

Projet  
 Sainte Anne

Plans des Façades  
 Poste De Transformation

INDICE

A

DATE

12/11/2017

MODIFICATIONS

Version par

MR

NOUVEAU

PC

Ce document, propriété de VSB et remis à titre confidentiel, ne peut être utilisé, copié, communiqué ou reproduit sans autorisation écrite.