Plan Topographique

Lieu dit: L'Aurière
Puy De Serre

échelle: 1/1200

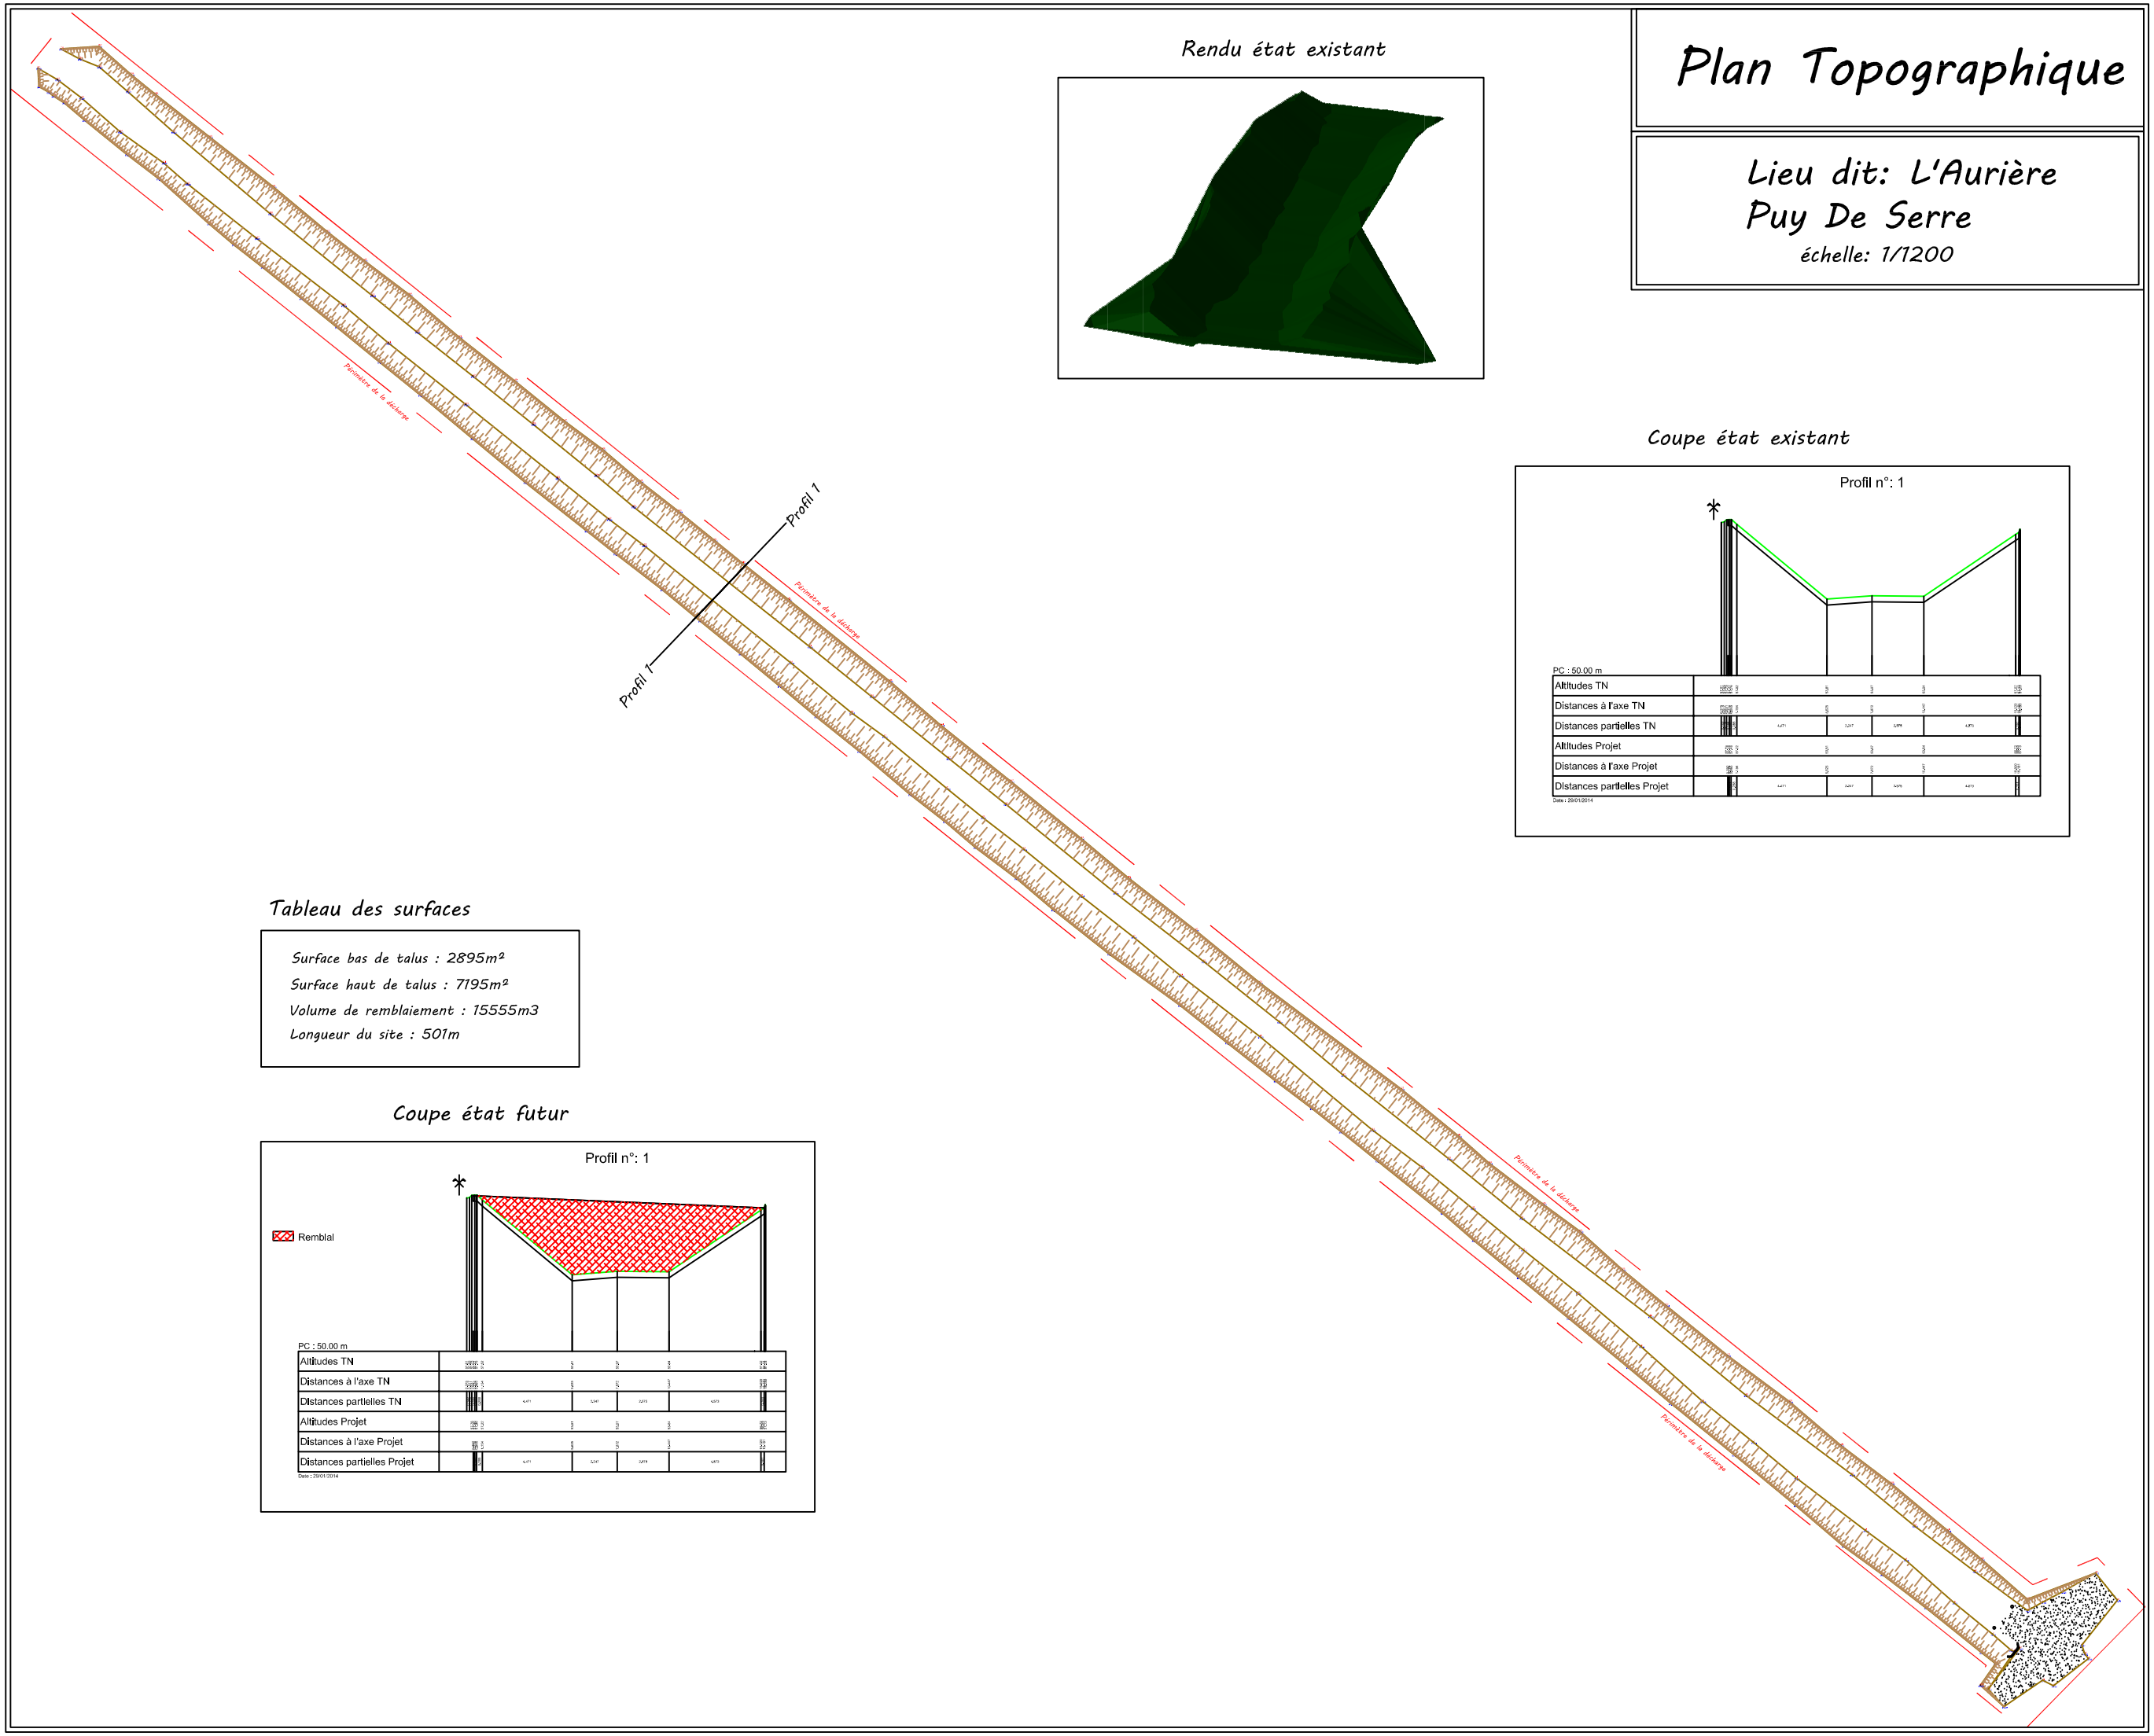

Rendu état existant

Coupe état existant

Tableau des surfaces

Surface bas de talus : 2895m²
Surface haut de talus : 7195m²
Volume de remblaiement : 15555m3
Longueur du site : 501m

Coupe état futur