






- LEGENDE COULEURS**
- | MATERIAUX                      | COULEURS        |
|--------------------------------|-----------------|
| COTTE METALLIQUE               | BLANCHE         |
| BARISSE VERTICAL               | BLANC           |
| GRILLE DE VENTILATION          | BLANCHE         |
| CHASSIS ALUMINIUM              | BLANC           |
| VITRAGE REFLECHISSANT          | ANTILED EMBRAYE |
| PORTE METALLIQUE               | BLANCHE         |
| PORTAL SCISSORLIFT             | BLANC           |
| CHARPENTE METALLIQUE EXTENSIVE | CALVAISEE       |
| EGELLE A DONDLINE              | CALVAISEE       |

- LEGENDE CHASSIS**
- CHASSIS VITRAGE REFLECHISSANT
  - CHASSIS VITRAGE REFLECHISSANT + PANEAU SANDWICH
  - PANEAU TOLE PLANE ISOLE

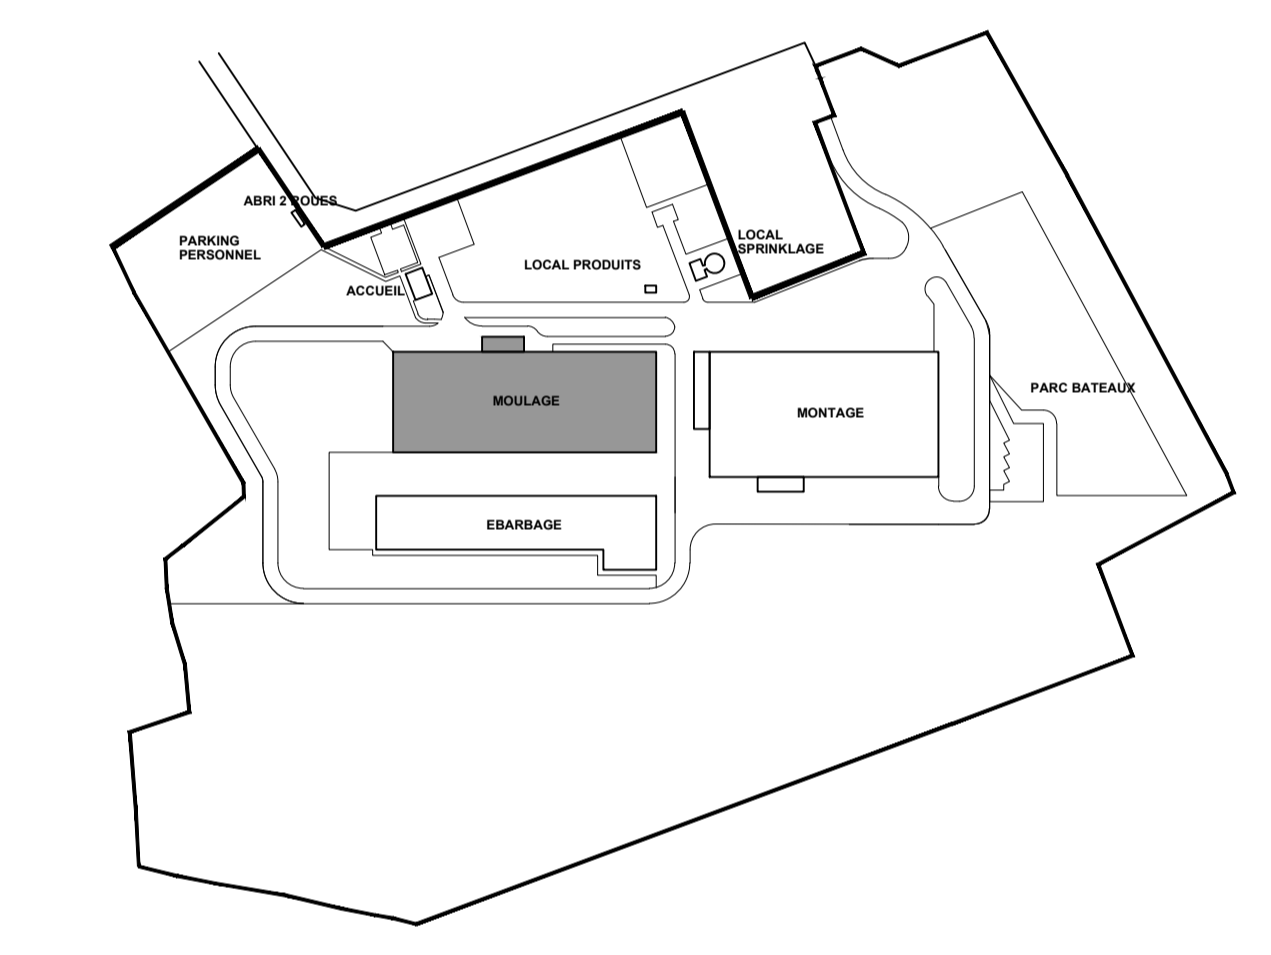

PLAN DE REPERAGE  
Echelle: 1/5000

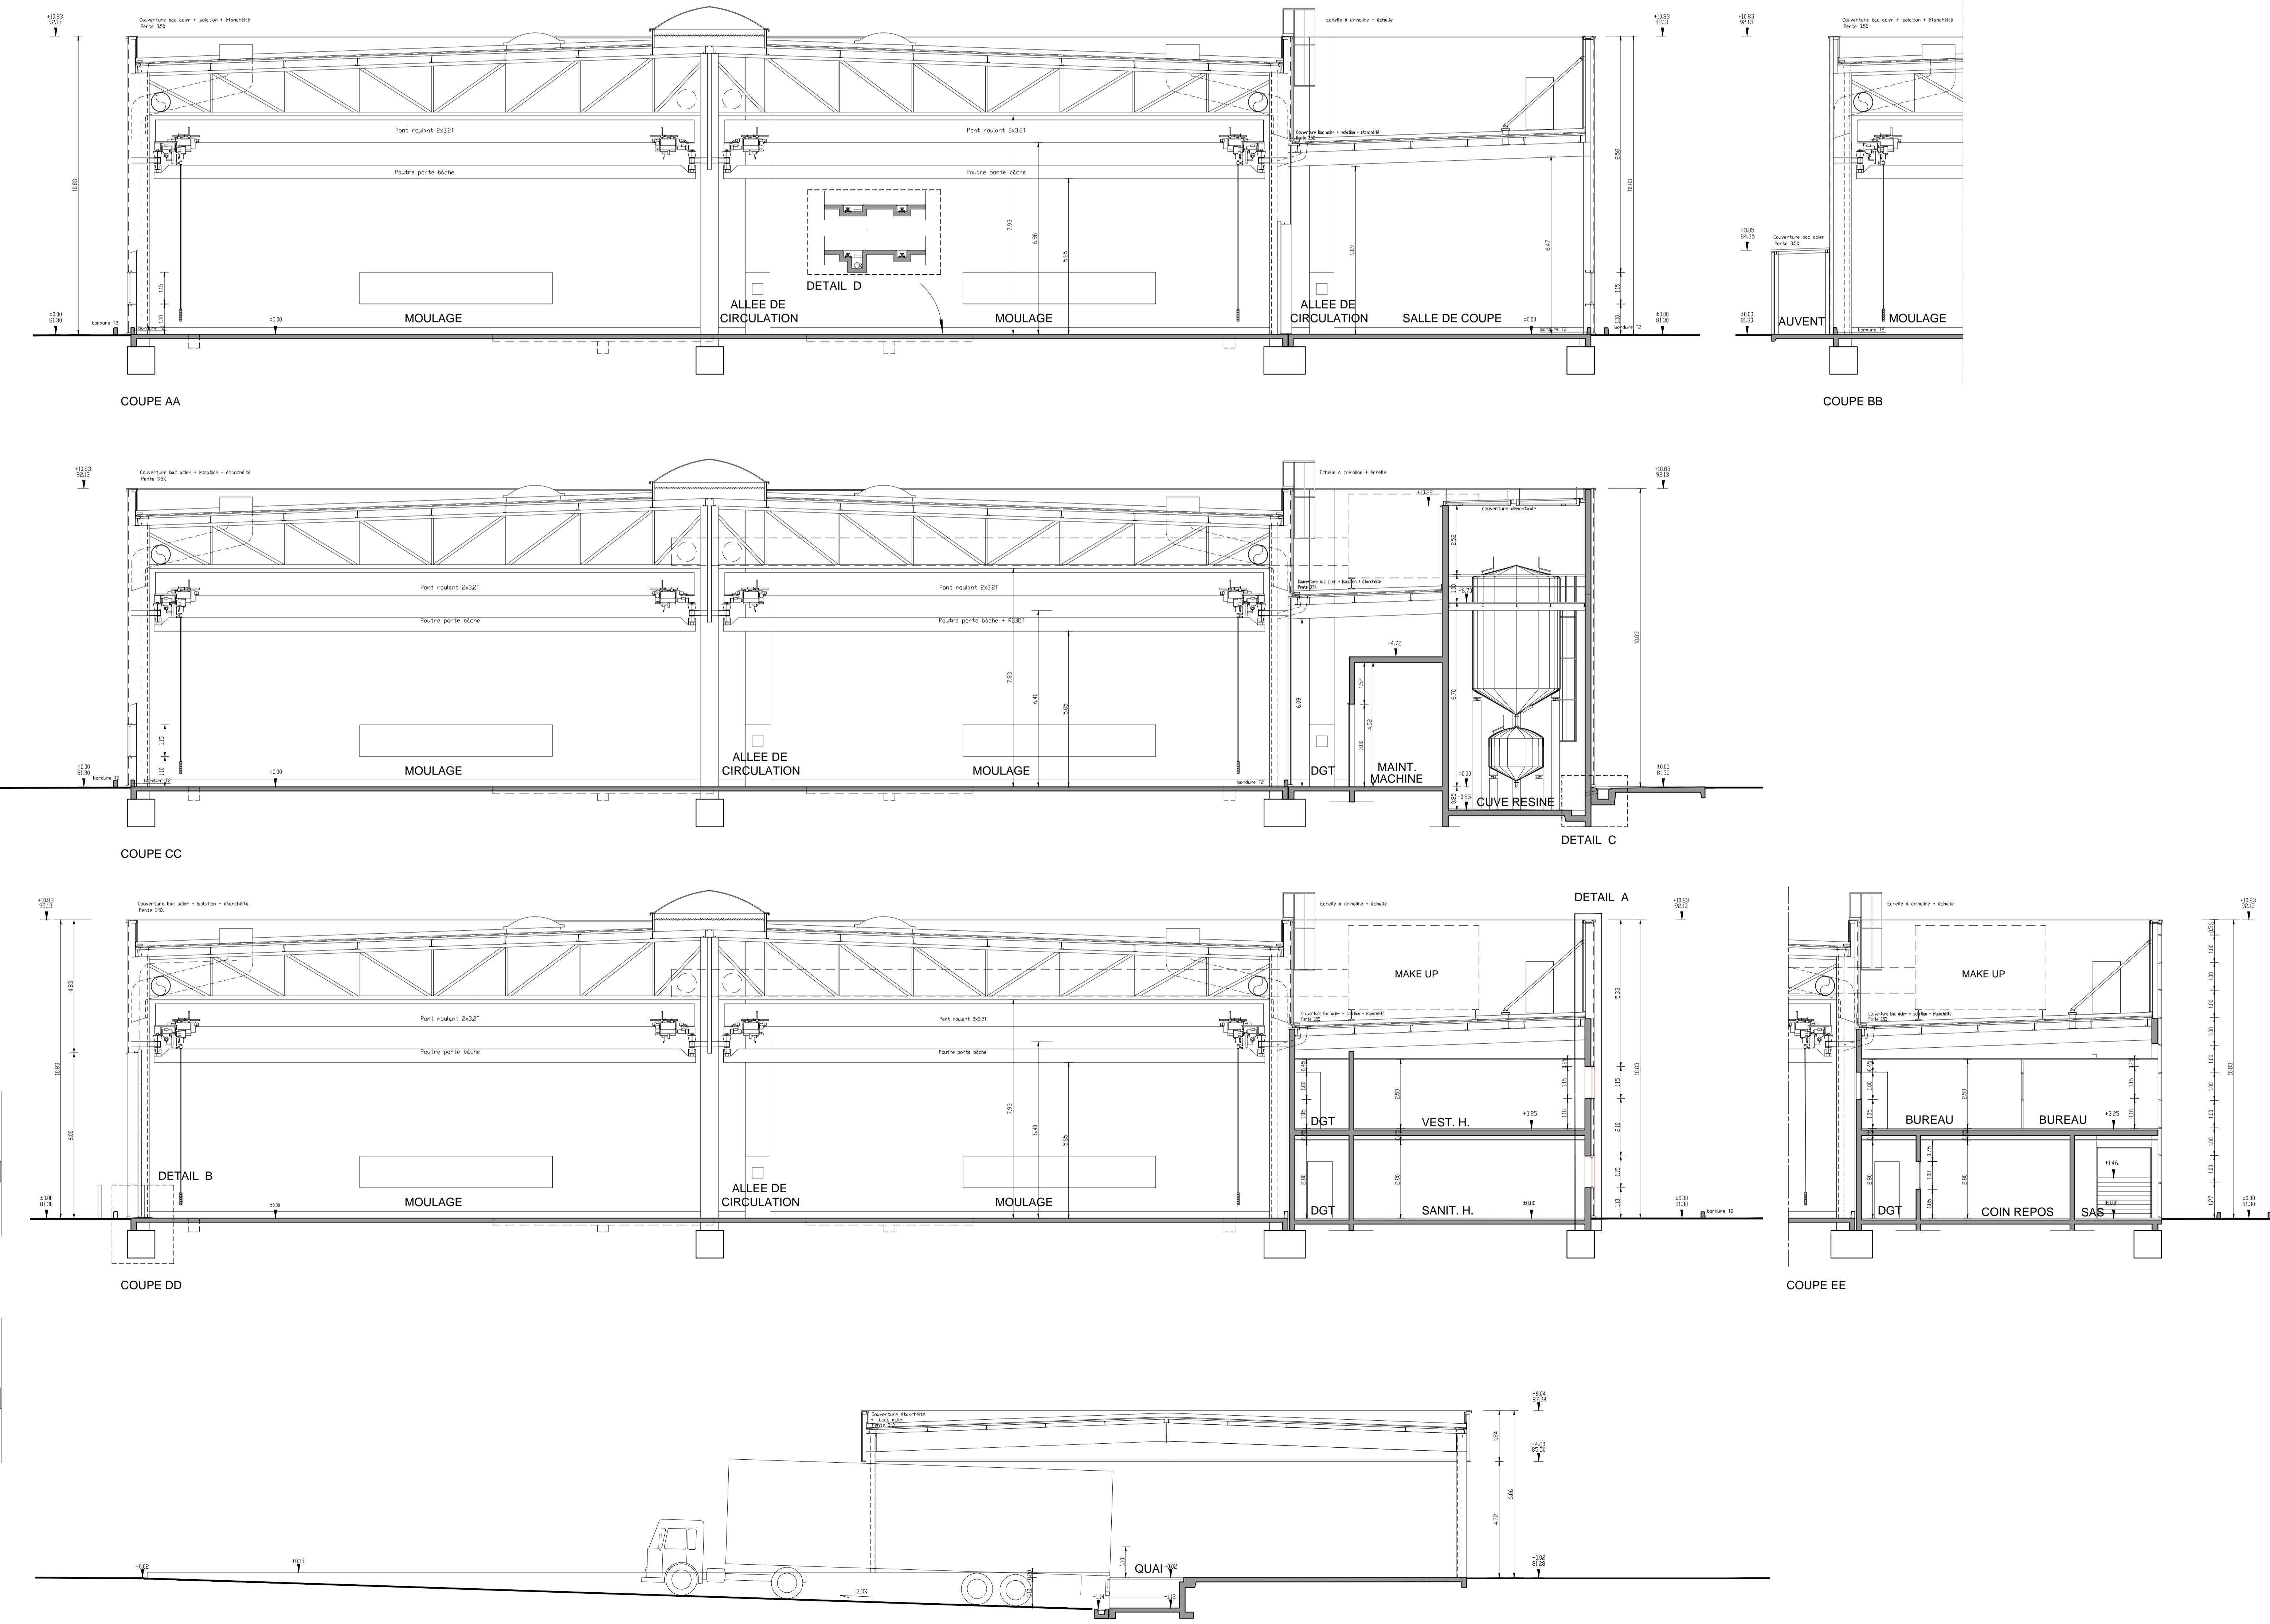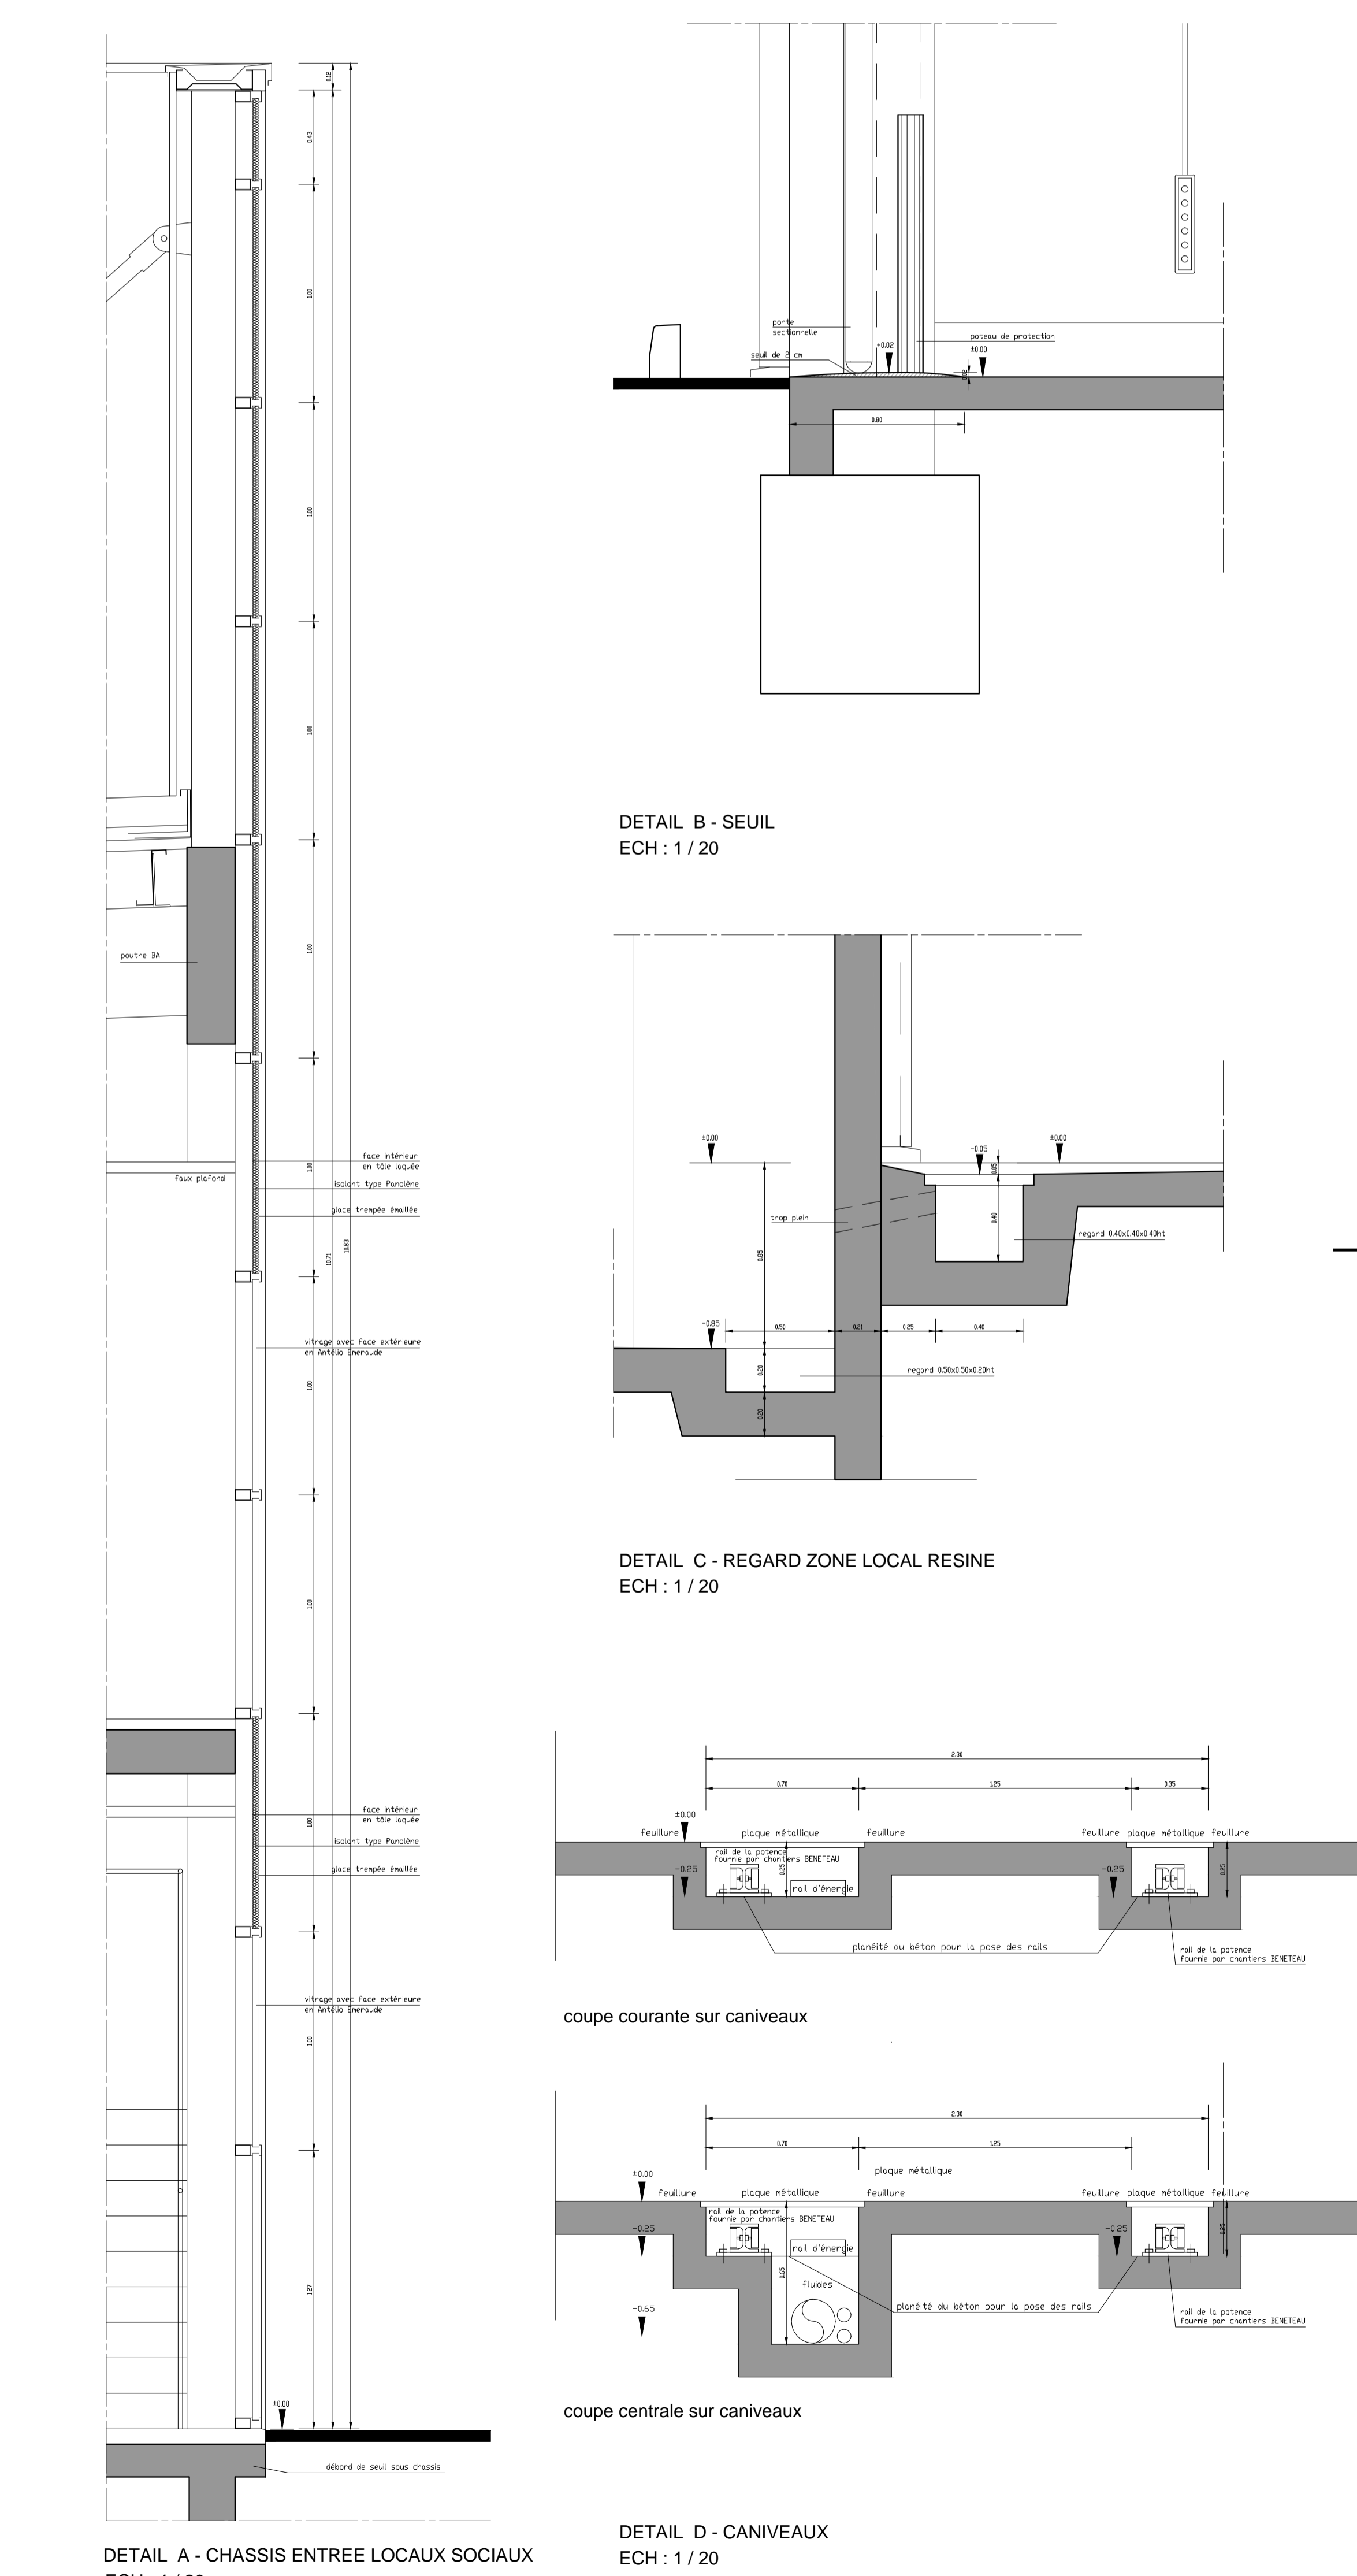

DEPARTEMENT DE LA VENDEE

**BÉNÉTEAU**

**CHANTIERS BÉNÉTEAU**  
UNITE DE PRODUCTION

ZI LA LOGE  
85170 LE POIRE SUR VIE

<b>BERI 21</b>		ALAIN DAVID
Les Embures - 16, Rue de la mer - B.P. 315 - 85803 SAINT GILLES CRICK DE VIE Cedex Té: 02 51 28 21 21 - Télécopie 02 51 60 82 50		Maître d'ouvrage
CHANTIERS BENETEAU S.A.		
BATIMENT	MOULAGE	AGRANDISSEMENT DE L'UNITE DE PRODUCTION
N° DU PLAN	PHASE	INDICE
4	DOE	
INDICES	DATES	MODIFICATIONS
Date	02/11/2005	
Échelle	1/20 1/100 1/200	
Client	Fredy MARTINEAU	

Ce document est la propriété intellectuelle de Beri. Il ne pourra être reproduit ou communiqué à des tiers sans notre autorisation (à d. 11 mai 1987).