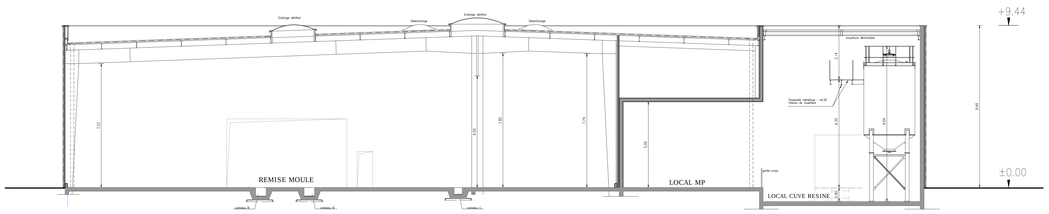

COUPE AA

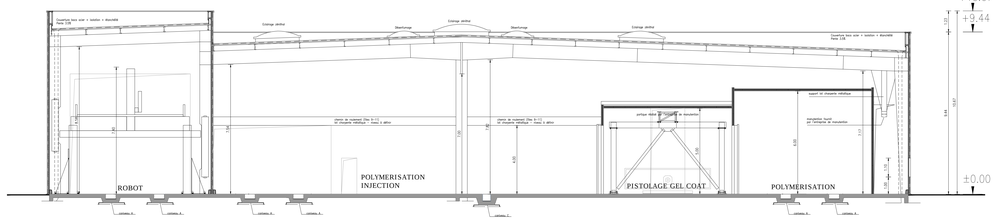

COUPE BB

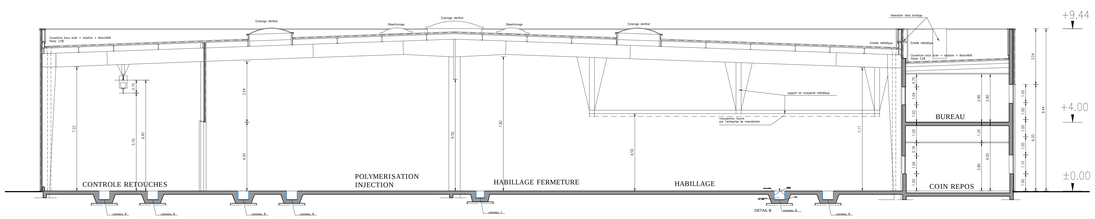

COUPE CC

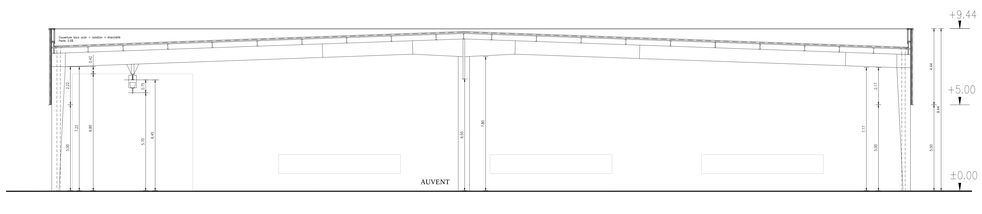

COUPE DD

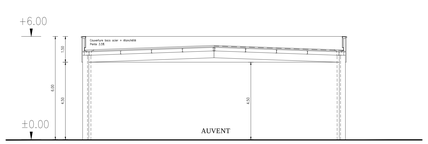

COUPE EE

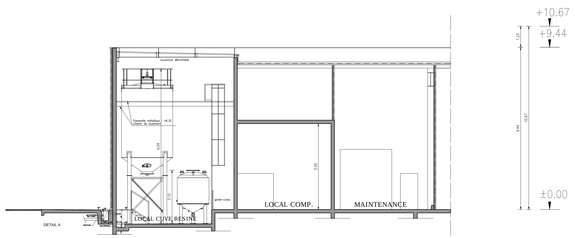

COUPE FF

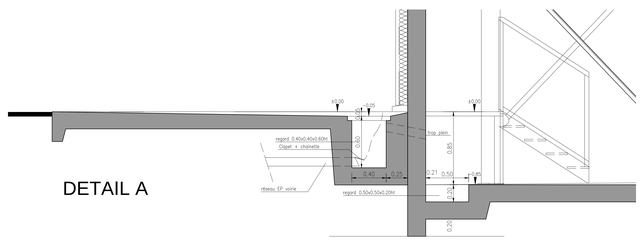

DETAIL A

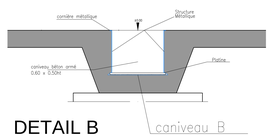

DETAIL B

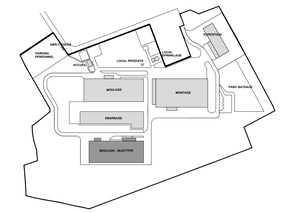

PLAN DE REPERAGE
Echelle : 1/4000

DEPARTEMENT DE LA VENDEE

BENETEAU

CHANTIERS BENETEAU

UNITE DE PRODUCTION

ZI LA LOGE
85170 LE POIRE SUR VIE

B E R I 2 1

Les Embruns - 16, Bld de la mer - B.P. 313 - 85803 SAINT GILLES CROIX DE VIE Cedex
Tél. 02 51 29 21 21 - Télécopie 02 51 60 52 50

Ma'tre d'oeuvre

CHANTIERS BENETEAU S.A.

Zi des Mares 85270 SAINT HILAIRE DE RIEZ
Tél. 02 51 60 50 00 - Fax 02 51 60 50 10

Ma'tre d'ouvrage

BATIMENT: MOULAGE INJECTION

CONSTRUCTION D'UN BATIMENT MOULAGE INJECTION

NADU PLAN: 04 | PHASE: DOE | INDICE:

COUPES DETAIL

INDICES	DATES	MODIFICATIONS

Date 21/08/2009
Echelle 1 / 100 - 1 / 20
Dessinateur Freddy MARTINEAU

Ce document est la propriété intellectuelle de Beri21. Il ne pourra ^tre reproduit ou communiqué à des tiers sans notre autorisation (loi du 11 mars 1957).