SPBI ZI DE LA LOGE 85170 LE POIRE SUR VIE	AMENAGEMENT DE LOCAUX GEL COAT ET RESINE	200 - AVP	MOULAGE UGB	VUE EN PLAN - 1 / 100
		INDICE	DATE 04 / 05 / 2017	

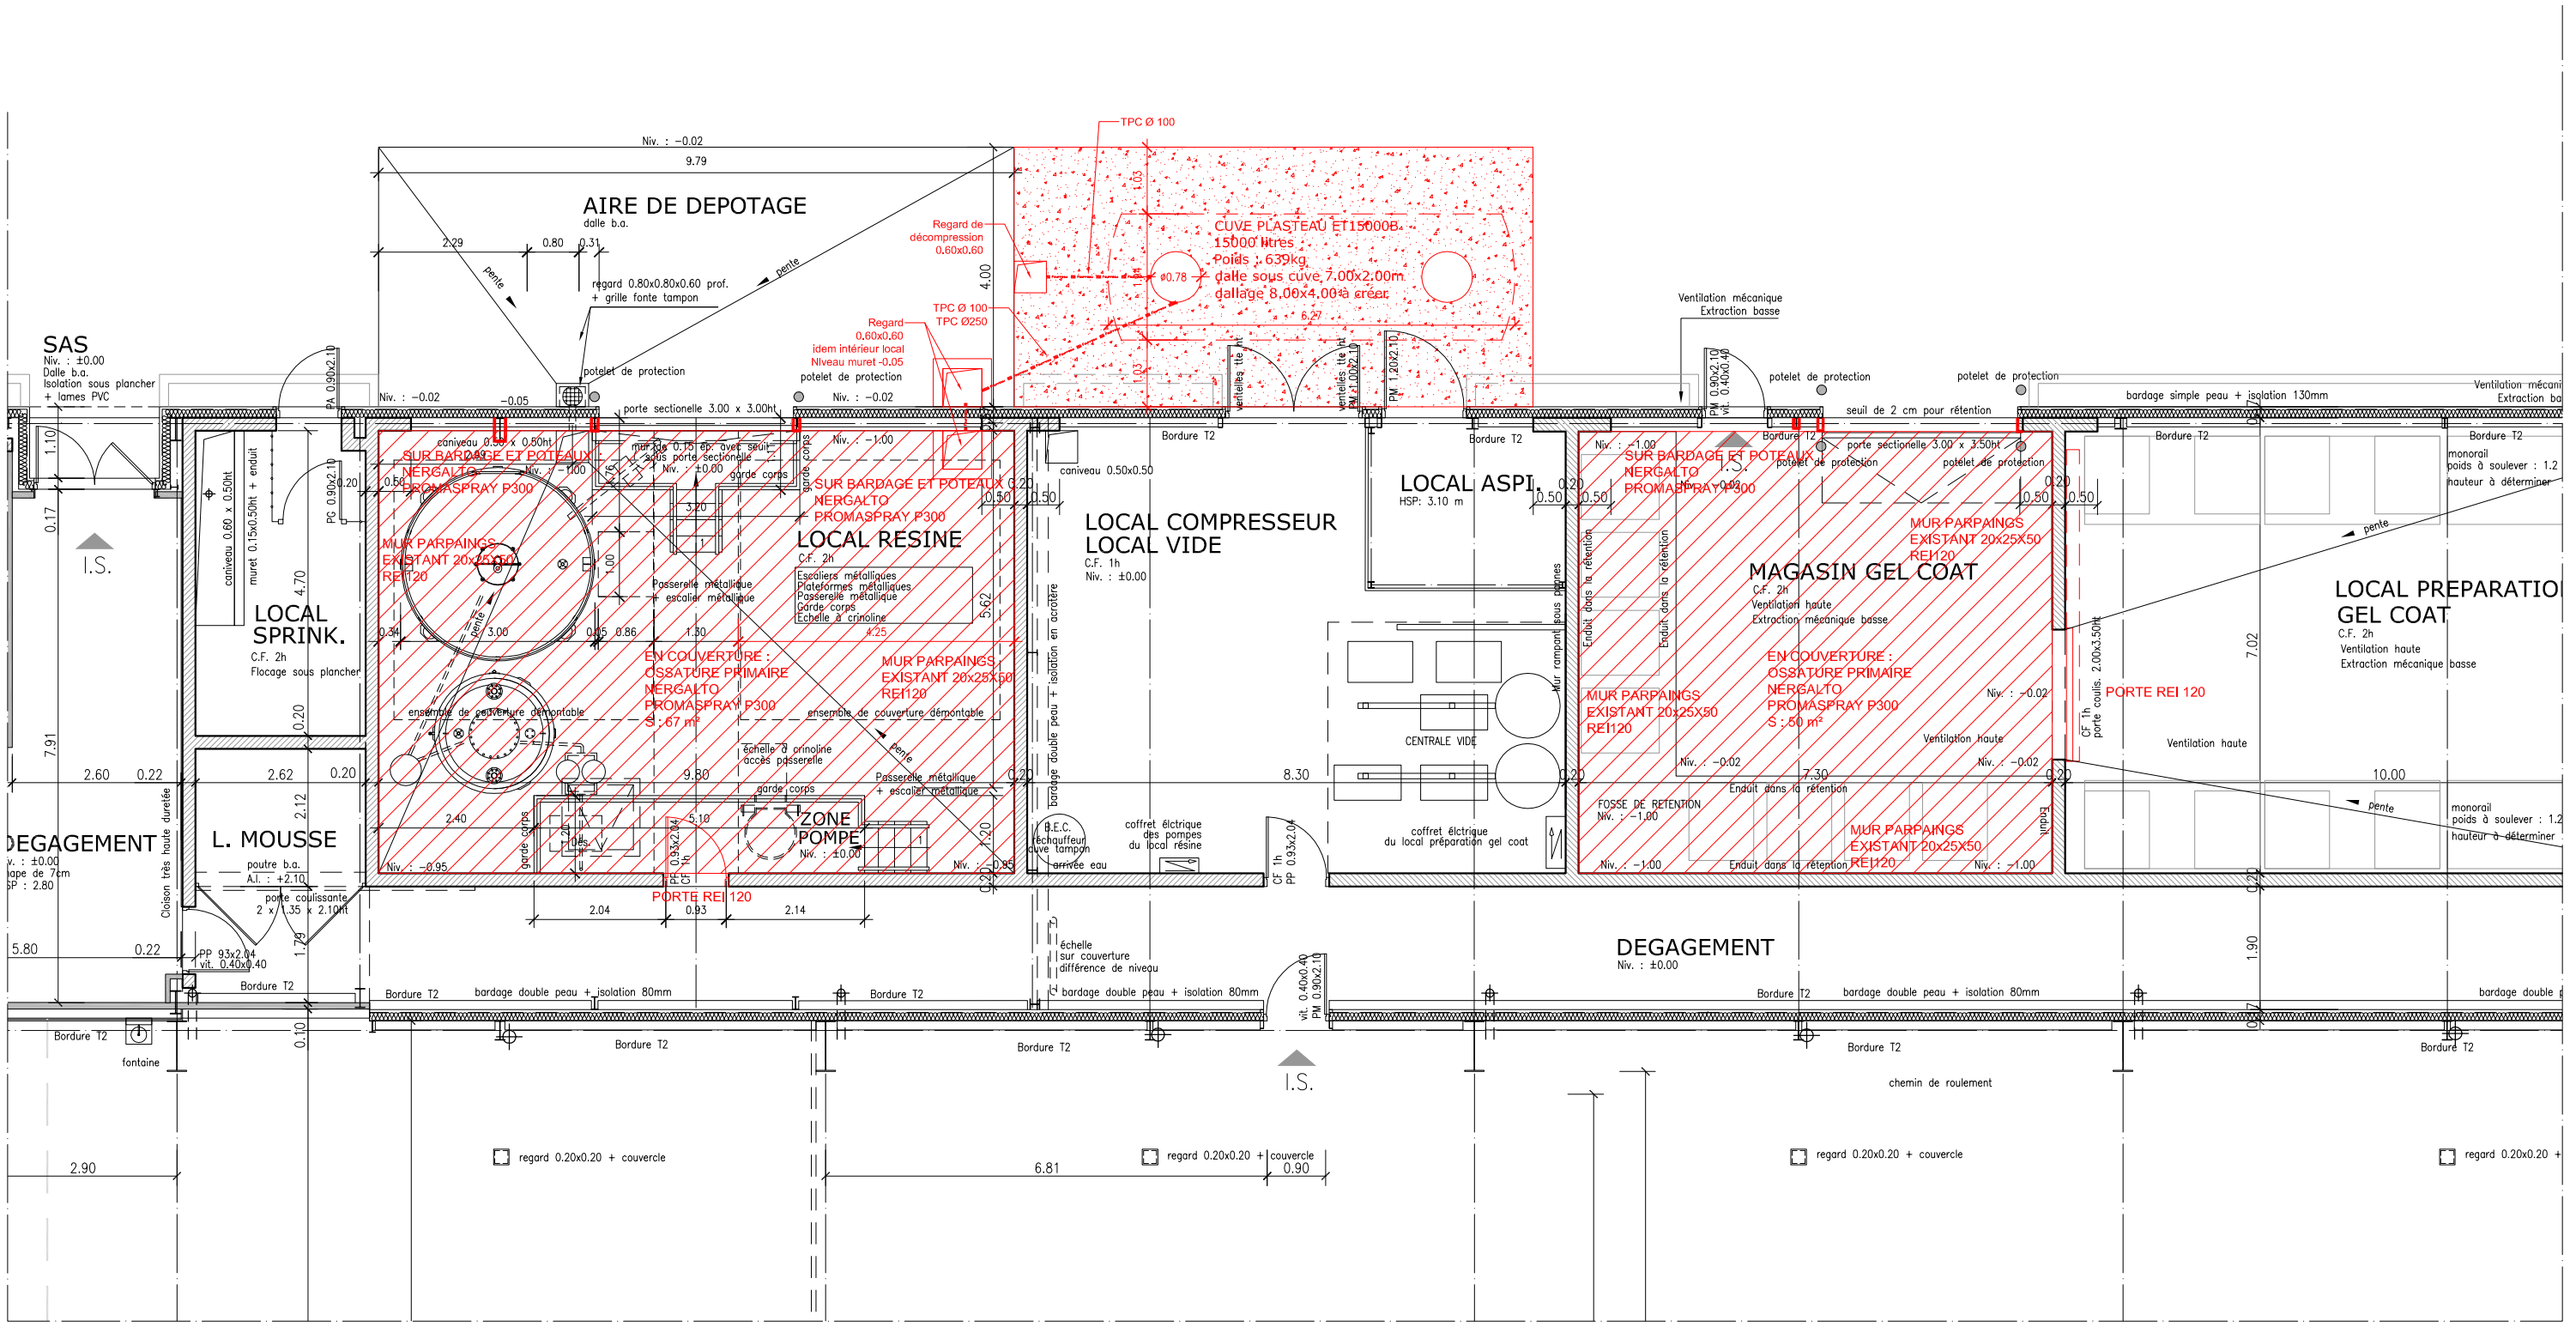

SPBI ZI DE LA LOGE 85170 LE POIRE SUR VIE	AMENAGEMENT DE LOCAUX GEL COAT ET RESINE	200 - AVP	MOULAGE UGB	COUPES - 1 / 100 1 / 50
		INDICE	DATE 04 / 05 / 2017	

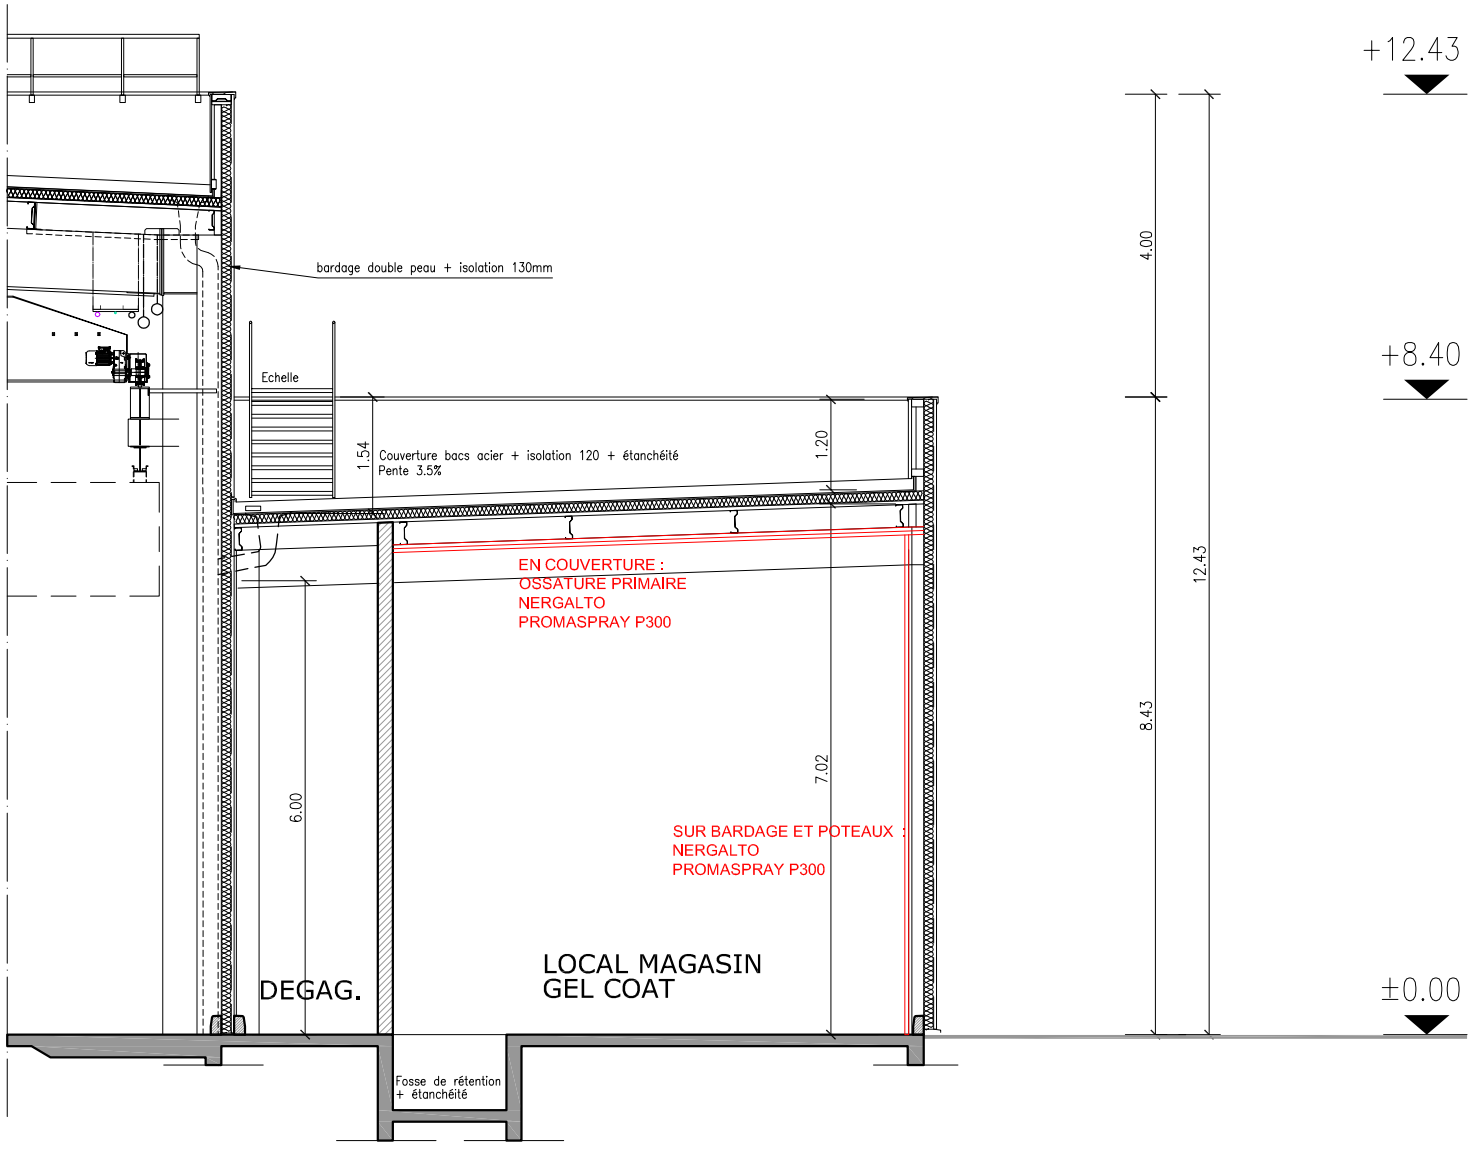

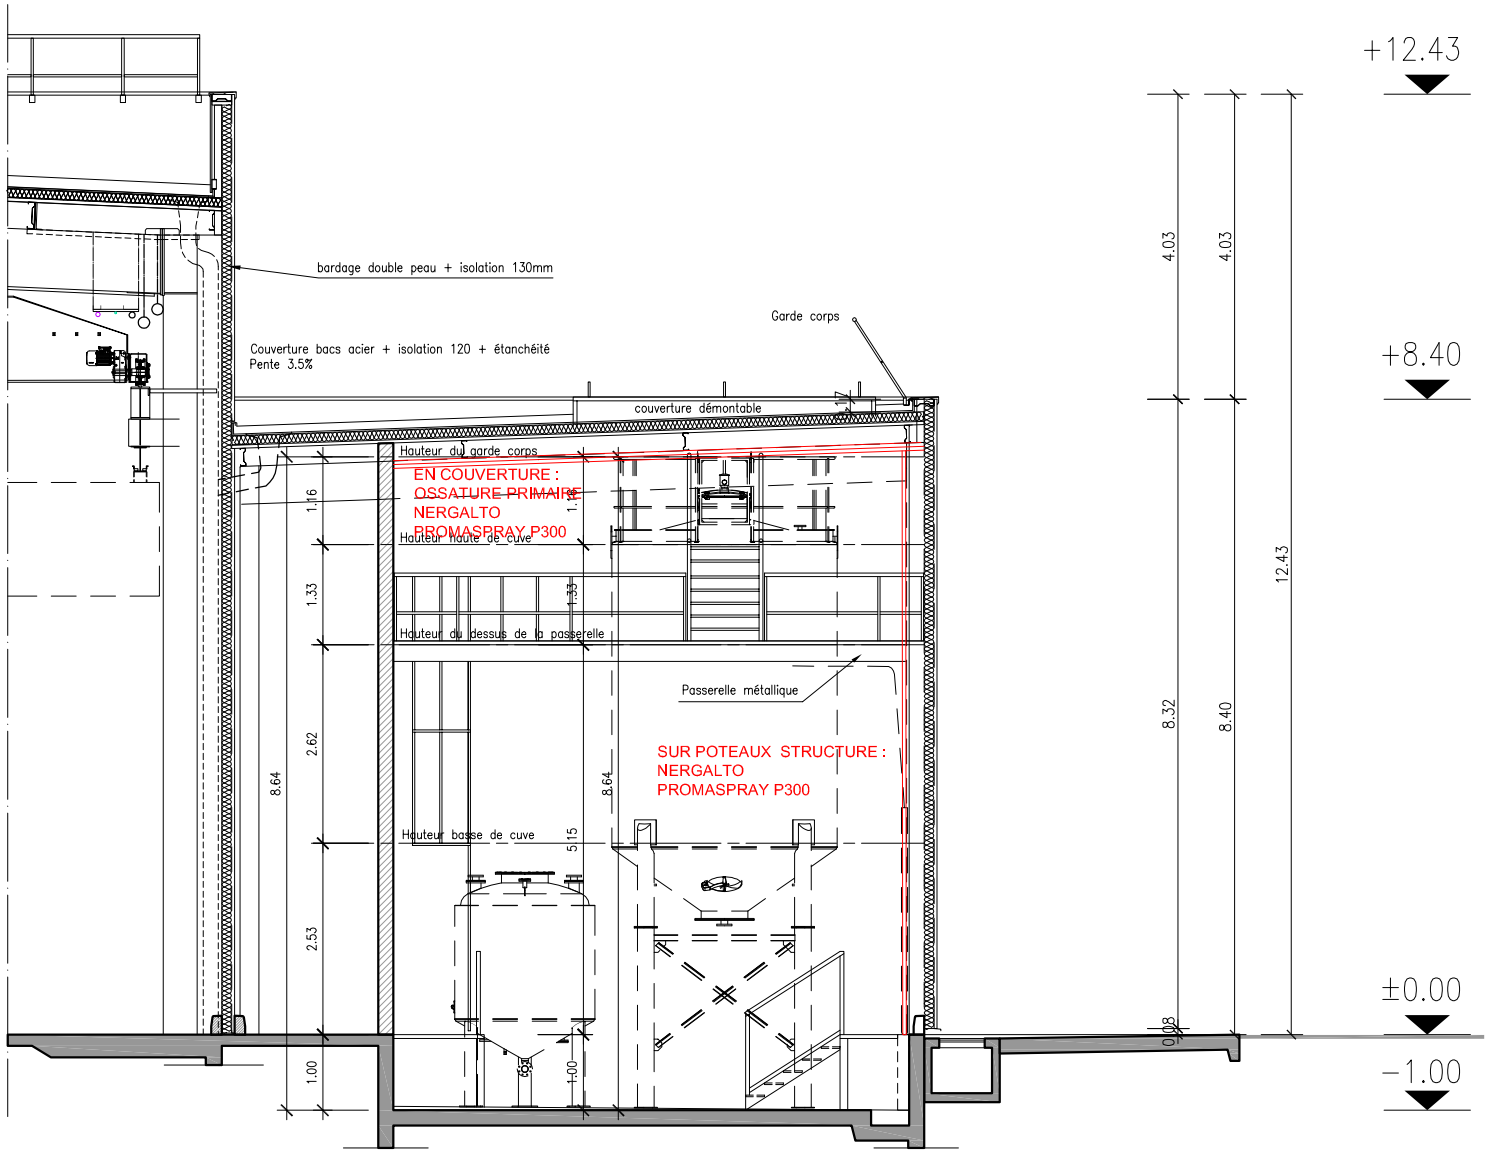
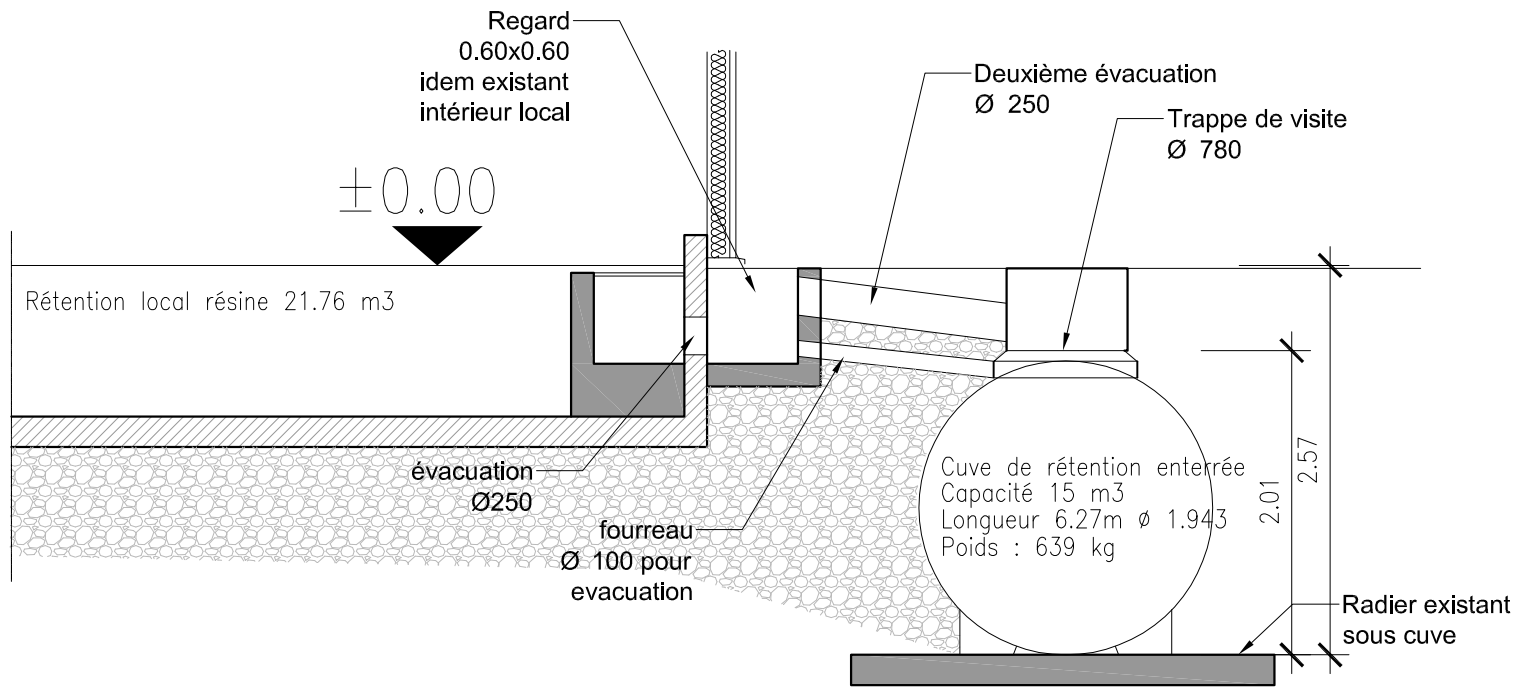
COUPE CC