

PC 2 - PLAN DE MASSE


1 / 500

DOSSIER MODIFICATIF
D'UN PERMIS DE CONSTRUIRE
EN COURS DE VALIDITE
PC 085 027 17 H 0036

PC
MODIFICATIF

JANVIER 2020

CONCEPTION

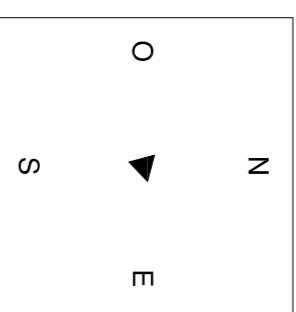

STEPHANE GOUIN
 ARCHITECTE DPLG
 U R B A N I S T E
 6, RUE DES DEUX MARES
 85 600 - MONTAIGU-VALENDE
 TEL. : 06 73 20 15 76

MAITRE D'OEUVRE



33 Impasse Alfred Kastler
 44 115 MAIRIE-COULAINNE
 TEL. : 06 30 29 49 61

ADRESSE DU PROJET



. 10, rue Sadi Carnot
 . Pôle d'Activités "Le Point du Jour"
 . 85 600 MONTAIGU-VALENDE

MAITRE D'OUVRAGE

. SCI SGM
 . 3, chemin de l'Etang du Pressoir
 . 79 100 SAINTE-RADEGONDE

LEGENDE

- ACCES A LA PARCELLE
- BATIMENTS EXISTANTS
- EXTENSION DU PC D'ORIGINE
- EXTENSION PROJETEE
- PENNE DE TOITURE
- ACCES PORTE SECTIONNELLE
- ACCES / IS PORTE
- RESEAU EAUX PLUVIALES
- RESEAU EAUX USEES
- ADDUCTION TEL / EAU / GAZ / ELIC
- ALTIMETRIE BATIMENTS
- ALTIMETRIE TERRAIN
- STATIONNEMENT EXISTANT
- ARBRE EXISTANT
- CLOTURE GRILLAGEE MAINTENUE

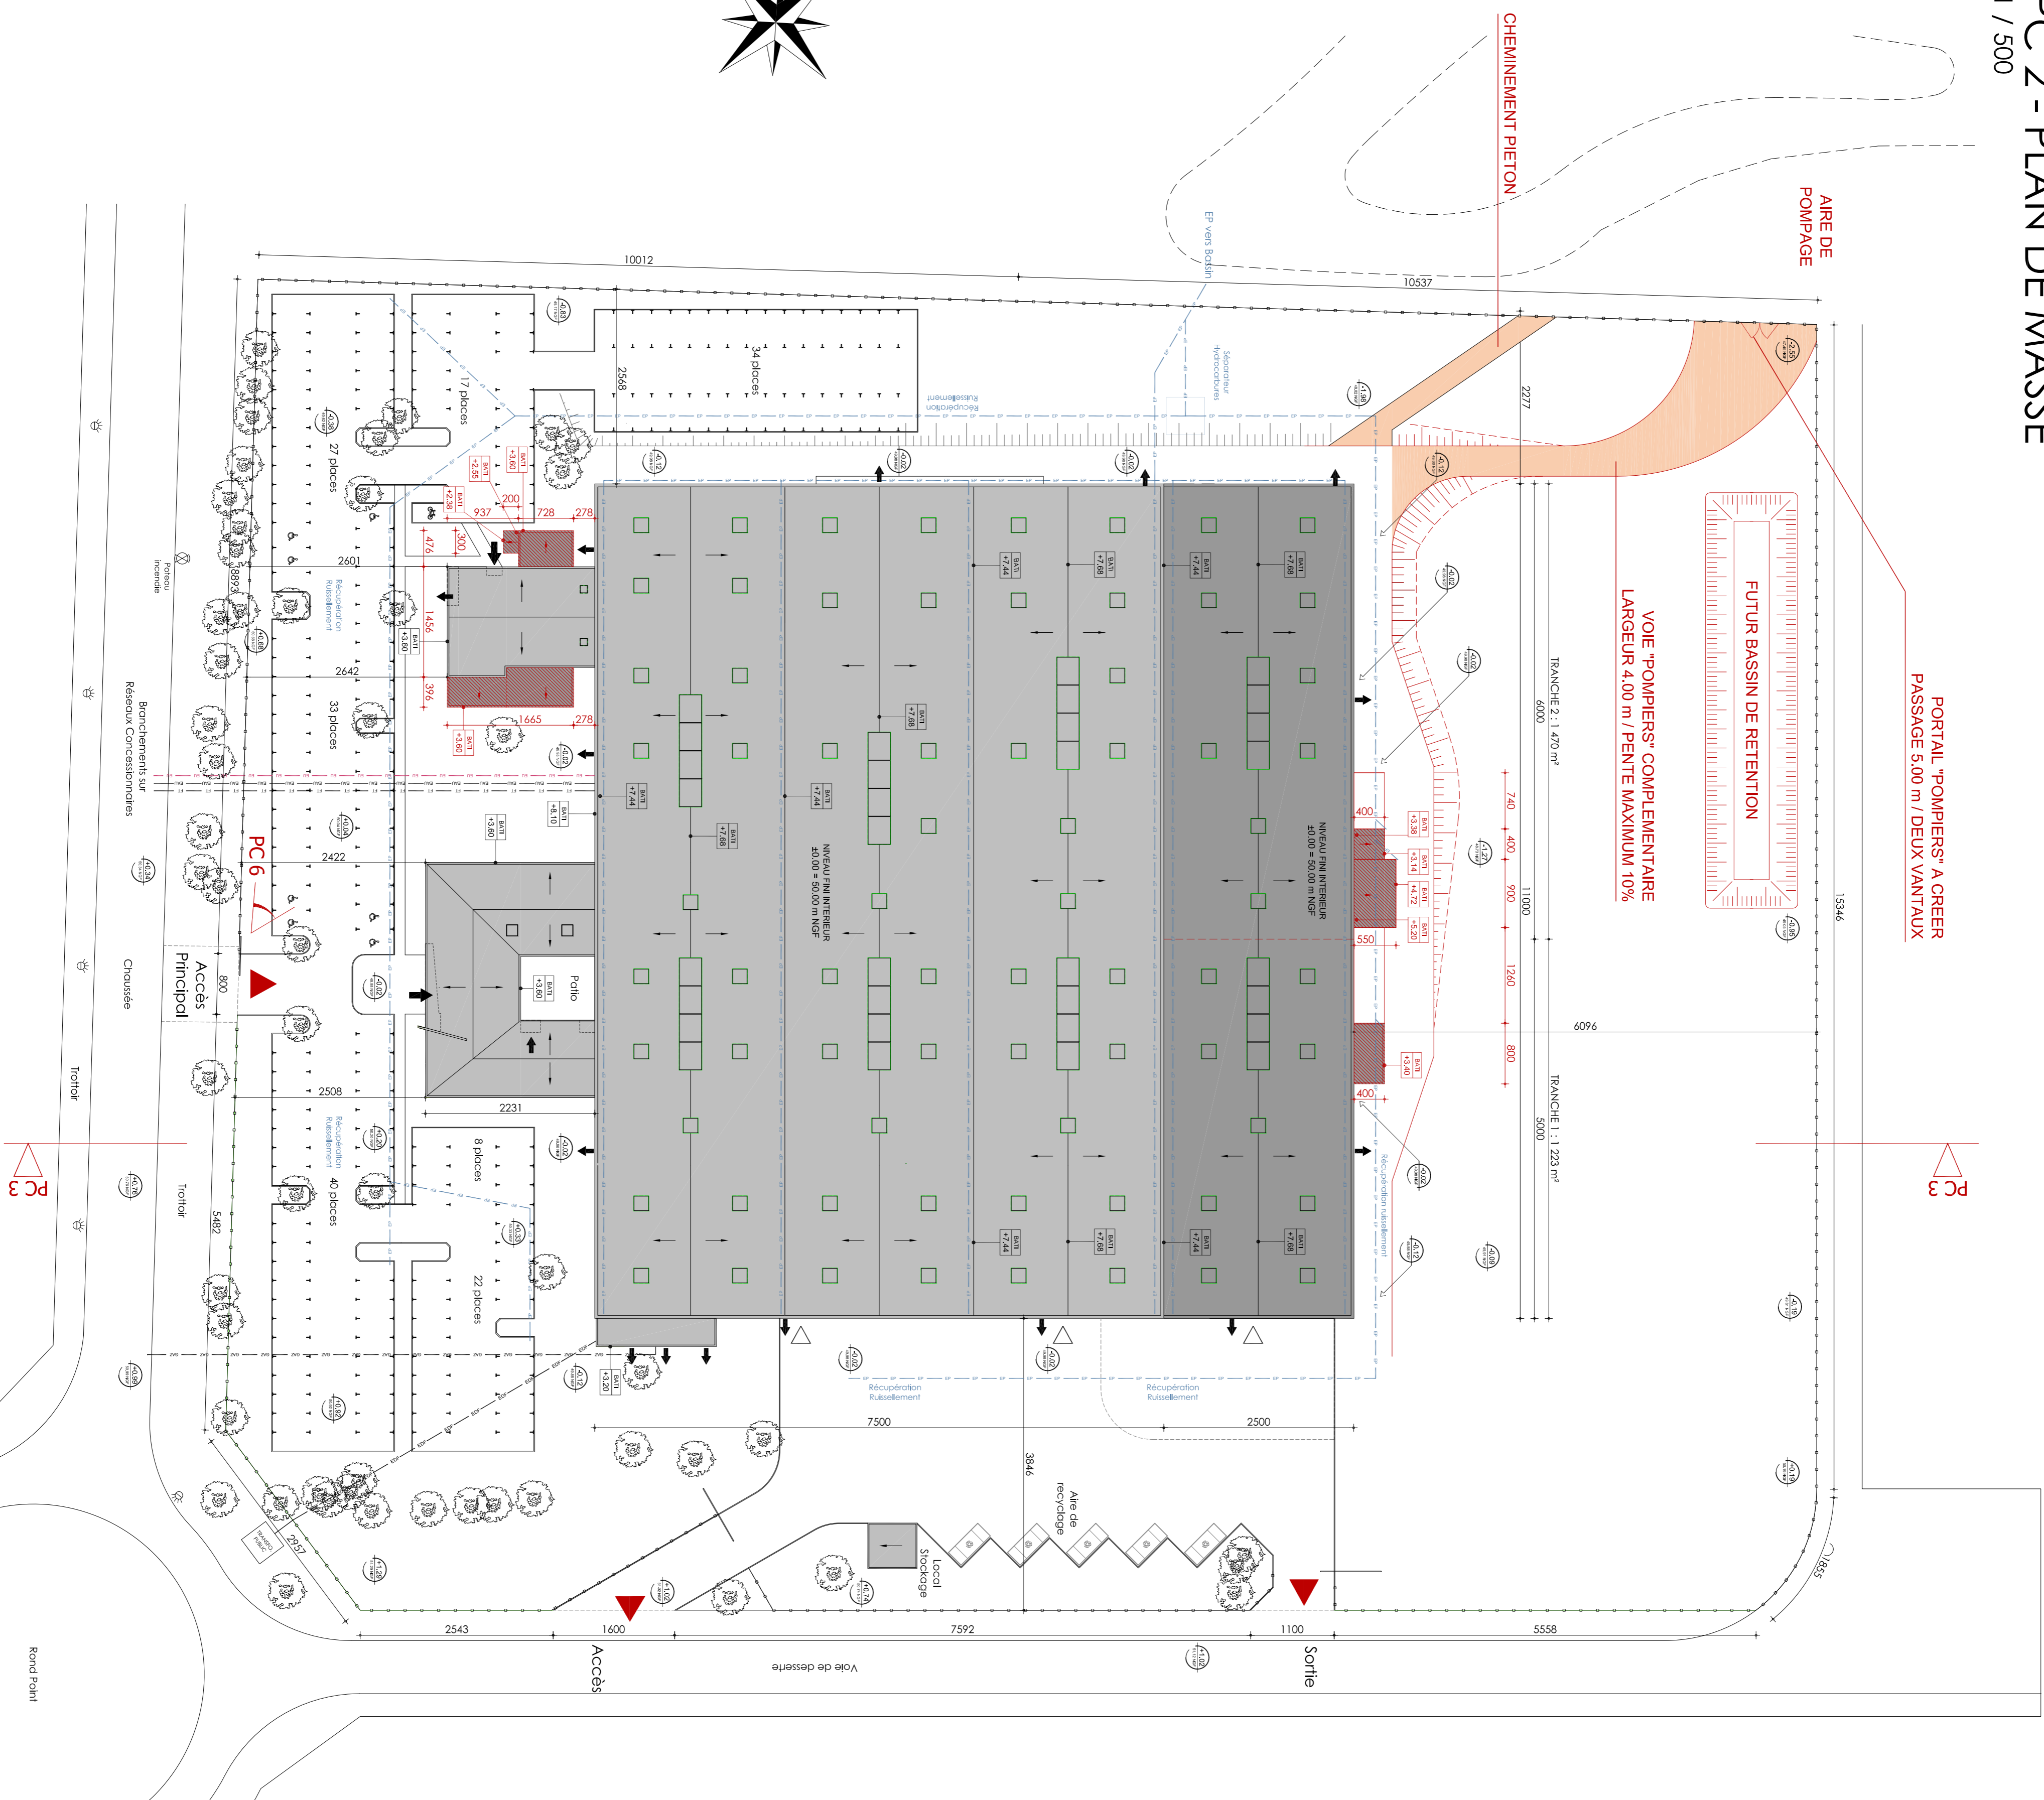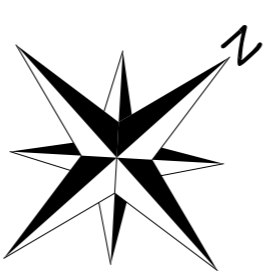

PC 3

PC 3

Rond Point