


Ilot des Ecoliers
Sainte-Gemme-la Plaine

***B. Dossier d'enquête
parcellaire***

2. Plan parcellaire

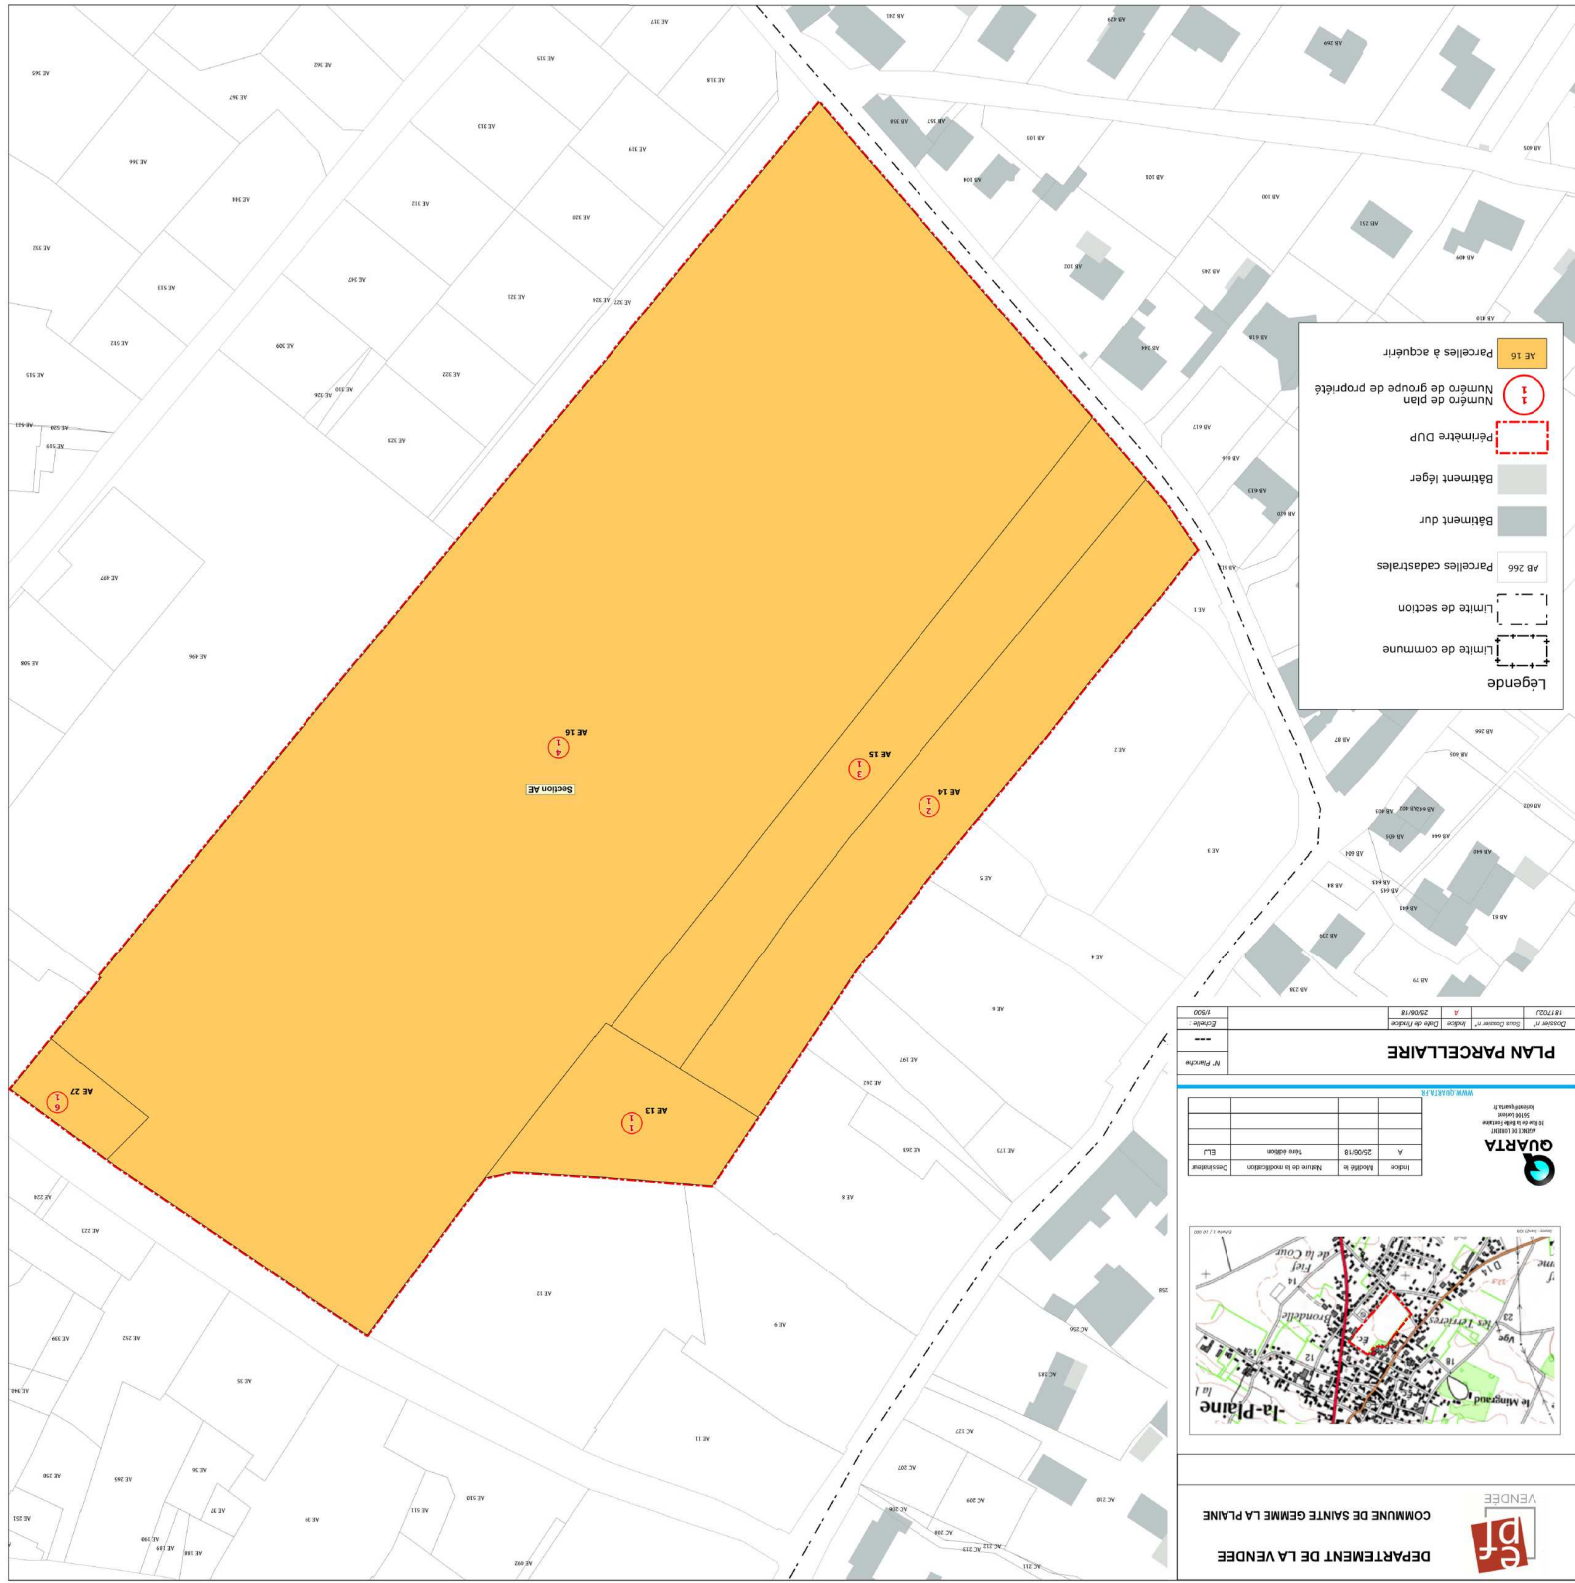

Légende

- Parcelles à acquérir
- Numéro de plan
- Numéro de groupe de propriété
- Périmètre DUP
- Bâtiment léger
- Bâtiment dur
- Parcelles cadastrales
- Limite de section
- Limite de commune

18/10/2021	Date d'impression n°	1	Date de révision n°	25/08/18
53000	Indice	2508/18	Indice de révision n°	---
---	Échelle	---	---	---
---	N° Plan/Parcelle	---	---	---

PLAN PARCELLAIRE

WWW.QUESTA.175	
Indice	2508/18
Indice de révision n°	---
État	ELI
Section	---
Commune	---

